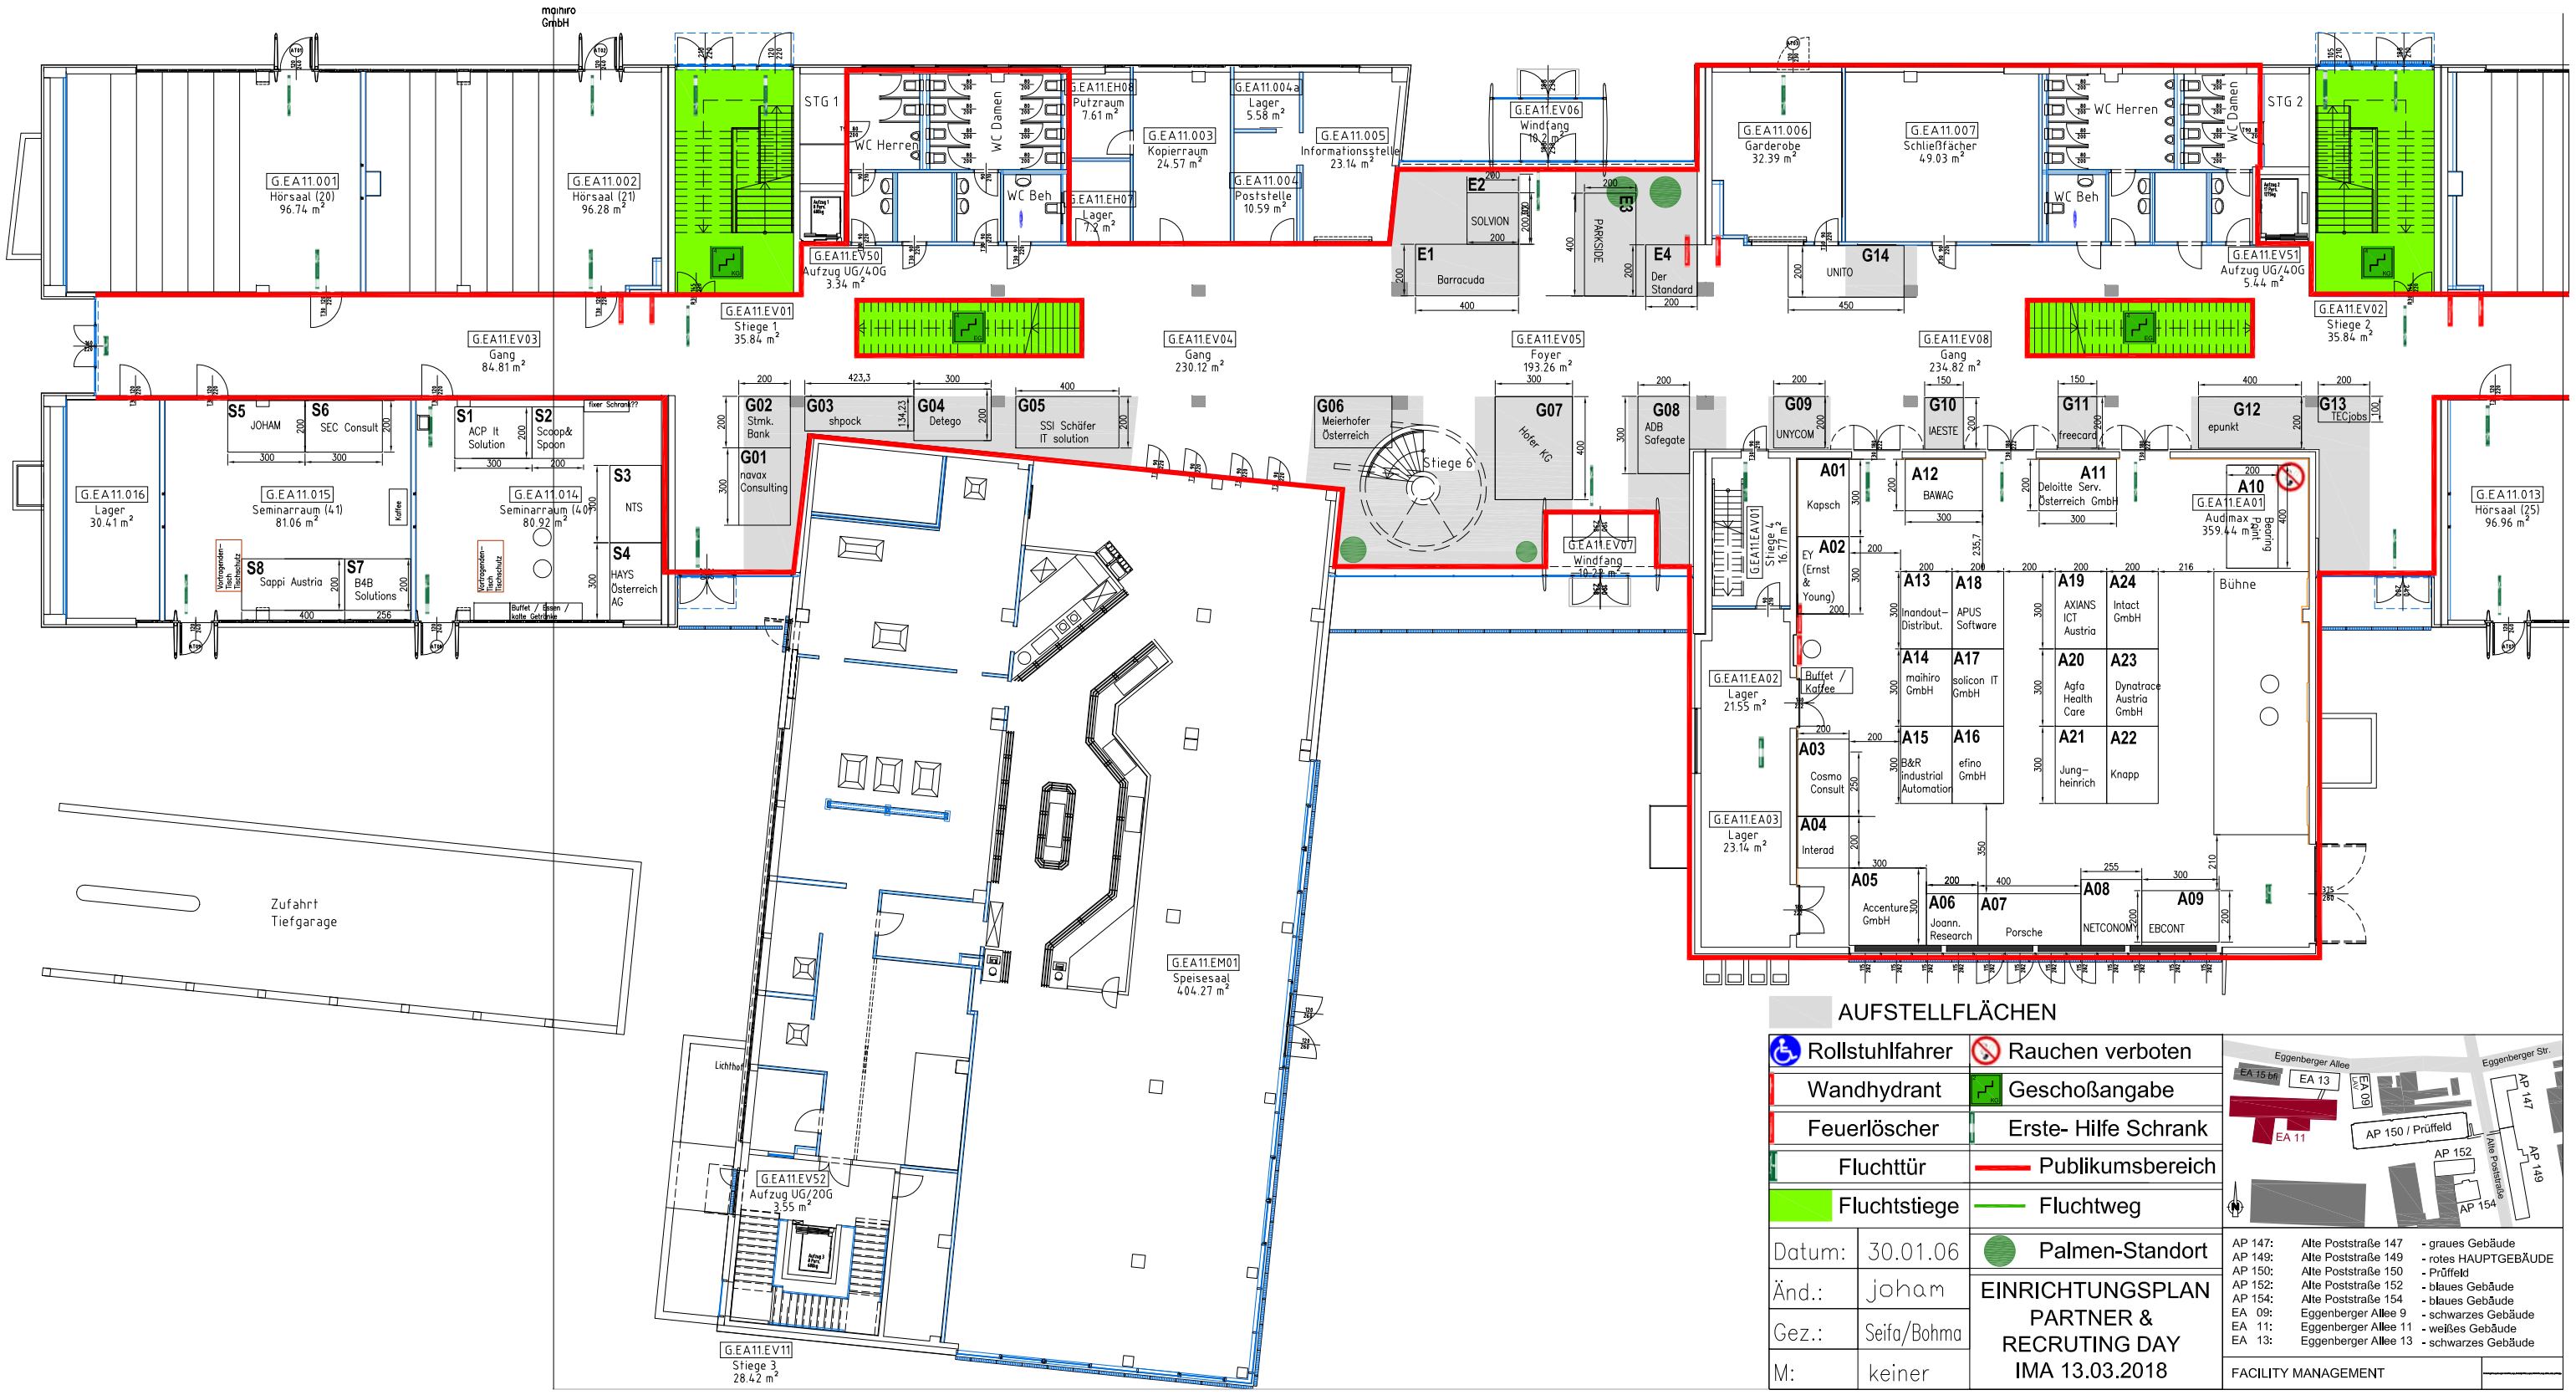

AUFSTELLFLÄCHEN

Rollstuhlfahrer	Rauchen verboten
Wandhydrant	Geschoßangabe
Feuerlöscher	Erste- Hilfe Schrank
Fluchttür	Publikumsbereich
Fluchtstiege	Fluchtweg
Datum: 30.01.06	Palmen-Standort
Änd.: joham	EINRICHTUNGSPLAN PARTNER & RECRUTING DAY IMA 13.03.2018
Gez.: Seifa/Bohma	
M: keiner	

AP 147:	Alte Poststraße 147	- graues Gebäude
AP 149:	Alte Poststraße 149	- rotes HAUPTGEBÄUDE
AP 150:	Alte Poststraße 150	- Prüffeld
AP 152:	Alte Poststraße 152	- blaues Gebäude
AP 154:	Alte Poststraße 154	- blaues Gebäude
EA 09:	Eggenberger Allee 9	- schwarzes Gebäude
EA 11:	Eggenberger Allee 11	- weißes Gebäude
EA 13:	Eggenberger Allee 13	- schwarzes Gebäude

FACILITY MANAGEMENT