

# TREFFPUNKT OBERWÖLZ


## Entwurfsprojekt an der FH Joanneum

In den leerstehenden Gebäuden in der Herrengasse in Oberwölz soll ein neues Zentrum für alle Oberwölzerinnen und Oberwölzer entstehen!  
Neben einem Cafe soll im Erdgeschoss ein Ausstellungsraum und eine Werkstatt untergebracht werden. Hier können Gegenstände mit der Unterstützung von Professionisten repariert oder auch hergestellt werden. Im Ausstellungsraum können diese und auch andere sehenswerte Erzeugnisse und Kunstwerke zur Schau gestellt werden.  
Im ersten Obergeschoss wird es einen Veranstaltungsbereich geben, in dem Workshops, Seminare und Zusammenkünfte stattfinden können. Im nördlichen Gebäudeteil wird es eine Kinderbetreuung geben. Im Dachgeschoss wird es ein Jugendzentrum geben das über einen multifunktionalen, sportlich nutzbaren Raum sowie eine Terrasse verfügen wird. Die Bestehende Wohnung wird erhalten und kann bei Bedarf um eine Terrasse und eine zusätzliche Belichtungssachse erweitert werden.  
Die baulichen eingriffe sollen möglichst gering gehalten werden.  
Um eine sichere und barrierefreie Erschließung aller Bereiche zu gewährleisten wird anstelle eines baufälligen Anbaus ein zentraler Erschließungskern eingefügt.


Entwurf 2 SS21 Nicolas Auer FH Joanneum



Ansicht Süd M:1:200

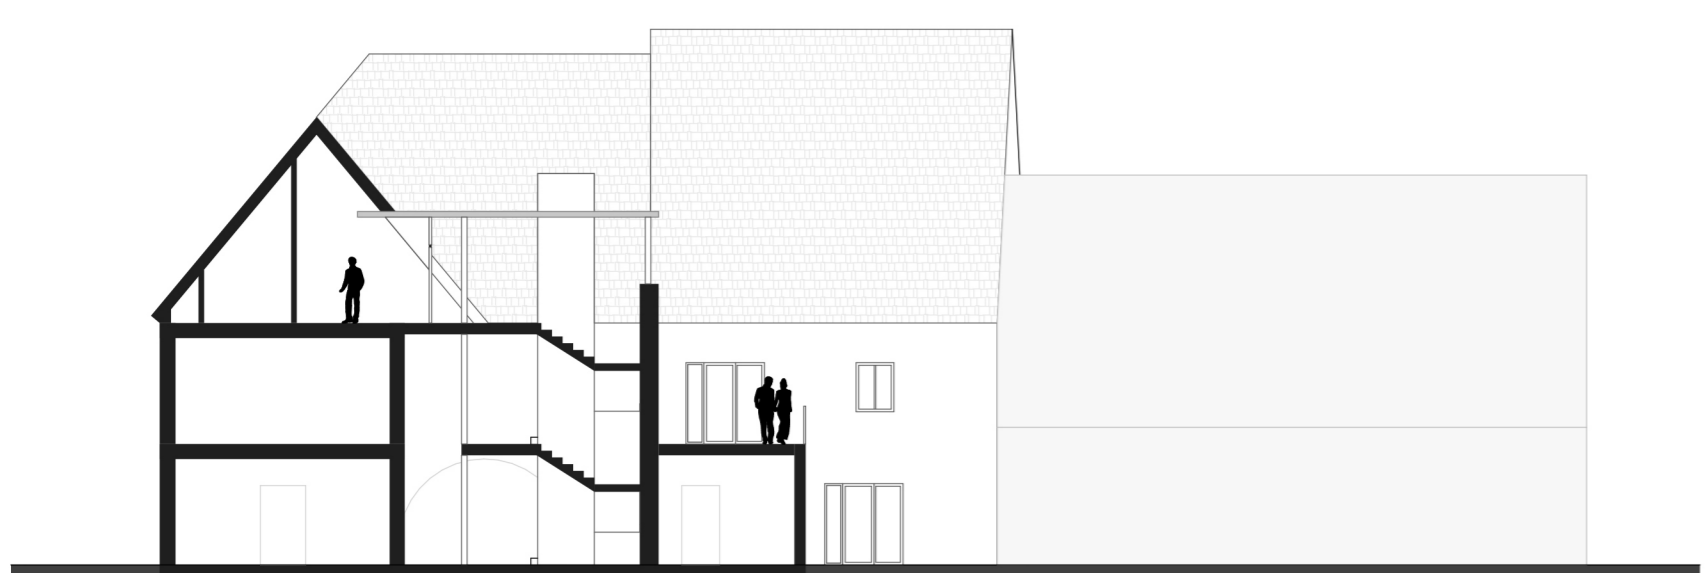

Schnitt B-B M:1:200

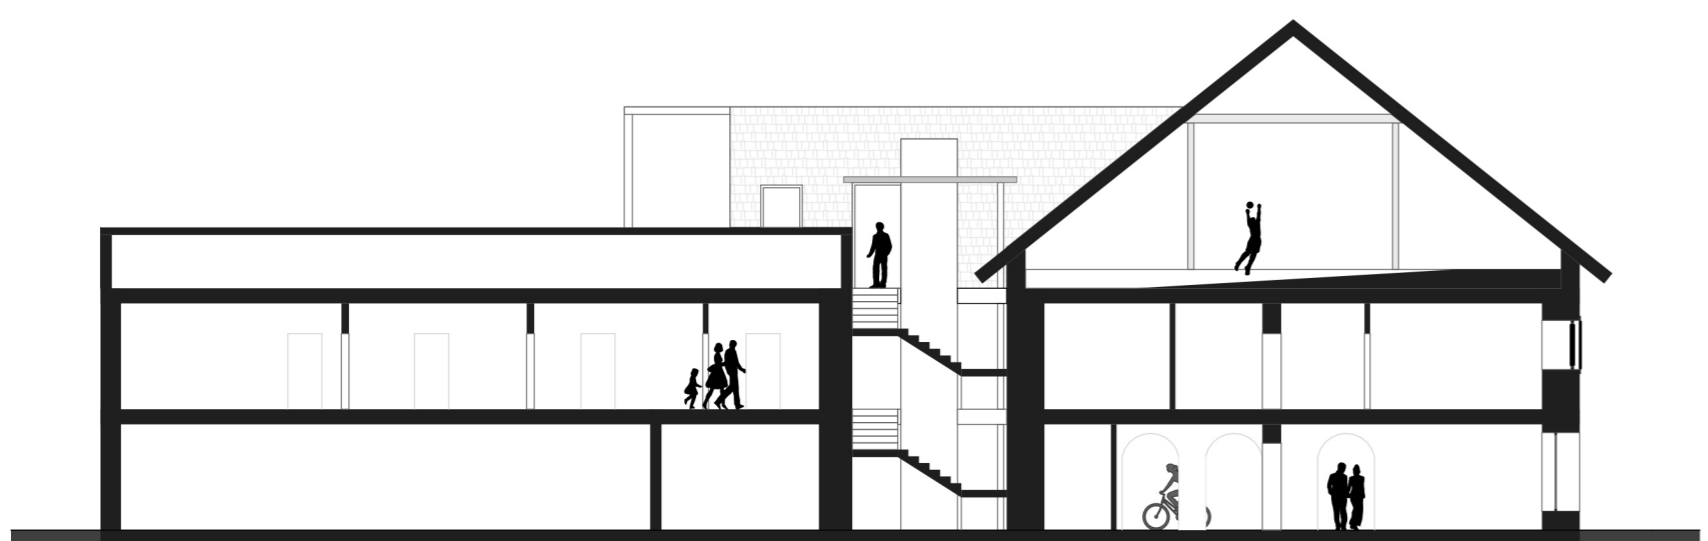

Schnitt A-A M:1:200

