


Bauaufnahme

Freilichtmuseum Stübing

FH Joanneum Graz
Studiengang Bauplanung und Bauwirtschaft
Jahrgang 2014

Aufnahme am 20.05.2016 und 10.05.2016

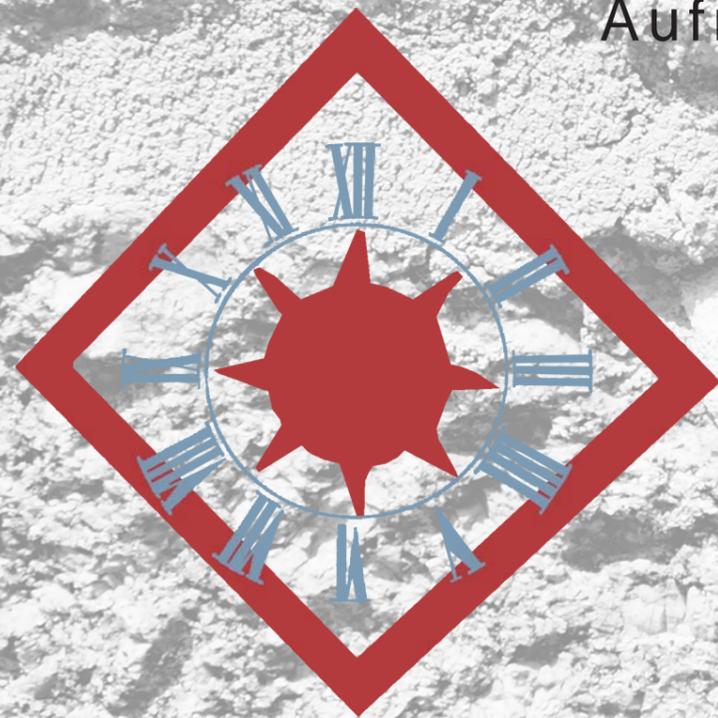

Die niederösterreichische Baugruppe



Waldviertlerhof 1827

57 Waldviertlerhof aus Kammelhof
bei Arbesbach in Niederösterreich



Inhaltsverzeichnis



1	Bauwerksbeschreibung	[4]	6	Rauchküche/Flur	[23]	7.4	Stube	[36]
2	Bauwerksbesichtigung	[5]	6.1	Position	[23]	7.4.1	Fotos	[36]
3	Lageplan	[6]	6.2	Grundriss	[24]	7.4.2	Innenwände	[37]
3.1	Drahtmodell	[7]	6.3	Fotos	[25]	7.4.3	Wandabwicklung	[38]
4	Rinderstall	[8]	6.4	Flur	[26]	7.5	Schlafzimmer	[39]
4.1	Position	[8]	6.4.1	Innenwände	[26]	7.5.1	Fotos	[39]
4.2	Grundriss	[9]	6.4.2	Innenwände	[27]	7.5.2	Innenwände	[40]
4.3	Untersicht der Tramdecke	[10]	6.4.3	Wandabwicklung	[28]	7.5.3	Wandabwicklung	[41]
4.4	Fotos	[11]	6.5	Rauchküche	[29]	8	Monobild	[42]
4.5	Innenwände	[12]	6.5.1	Innenwände	[29]	8.1	Monobild 1	[42]
4.6	Innenwände	[13]	6.5.2	Wandabwicklung	[30]	8.2	Monobild 2	[43]
4.7	Wandabwicklung	[14]	7	Schlafzimmer/Vorraum/Stube	[31]	9	Details	[44]
5	Scheune/Tenne	[15]	7.1	Position	[31]	10	Projektbeteiligte	[49]
5.1	Position	[15]	7.2	Grundriss	[32]	11	Protokolle	[50]
5.2	Grundriss	[16]	7.3	Vorraum	[33]	11.1	Protokoll 10.05.2016	[50]
5.3	Fotos	[17]	7.3.1	Fotos	[33]	11.2	Protokoll 20.05.2016	[51]
5.4	Innenwände	[18]	7.3.2	Innenwände	[34]	12	Fotodokumentation	[52]
5.5	Innenwände	[19]	7.3.3	Wandabwicklung	[35]			
5.6	Schnitte	[20]						
5.7	Wandabwicklung	[21]						
5.8	Ansicht Tramdecke	[22]						

1 Bauwerksbeschreibung



Der vlg. „Brachhuber“ vertritt gemeinsam mit dem Vierkanthof Oberösterreichs, die donauländische Bauweise. Im Jahre 1971 wurde der aus dem 17. Jahrhundert stammende Hof ins Freilichtmuseum übertragen. Er war damals nicht mehr bewirtschaftet und auch nicht mehr bewohnt und gehörte zu einem benachbarten Anwesen. Der Anlage nach ist das eingeschossige Gebäude ein Dreikanthof, dessen Wohn- und Stalltrakt einander parallel gegenüberstehen und an den vorderen Giebelseiten durch eine Tormauer verbunden sind. Die Rückseite des Gehöftes wird durch eine Scheune mit einer durchgängigen und befahrenden Tenne abgeschlossen, wodurch ein begrenzter Innenhof entsteht. In der Hauskunde wird dieser Hoftypus „Fränkisches Gehöft“ oder „Mitteldeutsches Gehöft“ genannt. Er kam mit bayrisch-fränkischen Siedlern im Hochmittelalter ins Mühl-, Wald- und Weinviertel sowie in Teile des Burgenlandes. Das mit den Außenmaßen von 20 m x 20 m im Geviert errichtete Gehöft zeigt sehr anschaulich die Verwendung der im Waldviertel landschaftlich bedingten Baustoffe Granitstein und Holz. Im Wohnhaus blieb die „schwarze Kuchl“ erhalten. Von dort wird auch der Kachelofen der Stube beheizt. Die Dachkonstruktion entspricht dem Typ eines Scherenjochdaches. Anlässlich einer Erneuerung der Dachdeckung wurde das ehemalige Strohdach durch ein Nutschindeldach, wie es heute im Waldviertel vereinzelt noch gebräuchlich ist, ersetzt. Nutschindeln sind so beschaffen, dass die hintere Kante der ca. 60 cm langen Schindeln eine Nut aufweist, in die beim Dachdecken die verjüngte Vorderkante der nächsten Schindel eingepasst wird.

Räume: Scheune/Tenne
Schafe
Schlafzimmer/Vorraum/Stube


Rinderstall
Hof
Rauchküche/Flur



2 Bauwerksbesichtigung




3 Lageplan

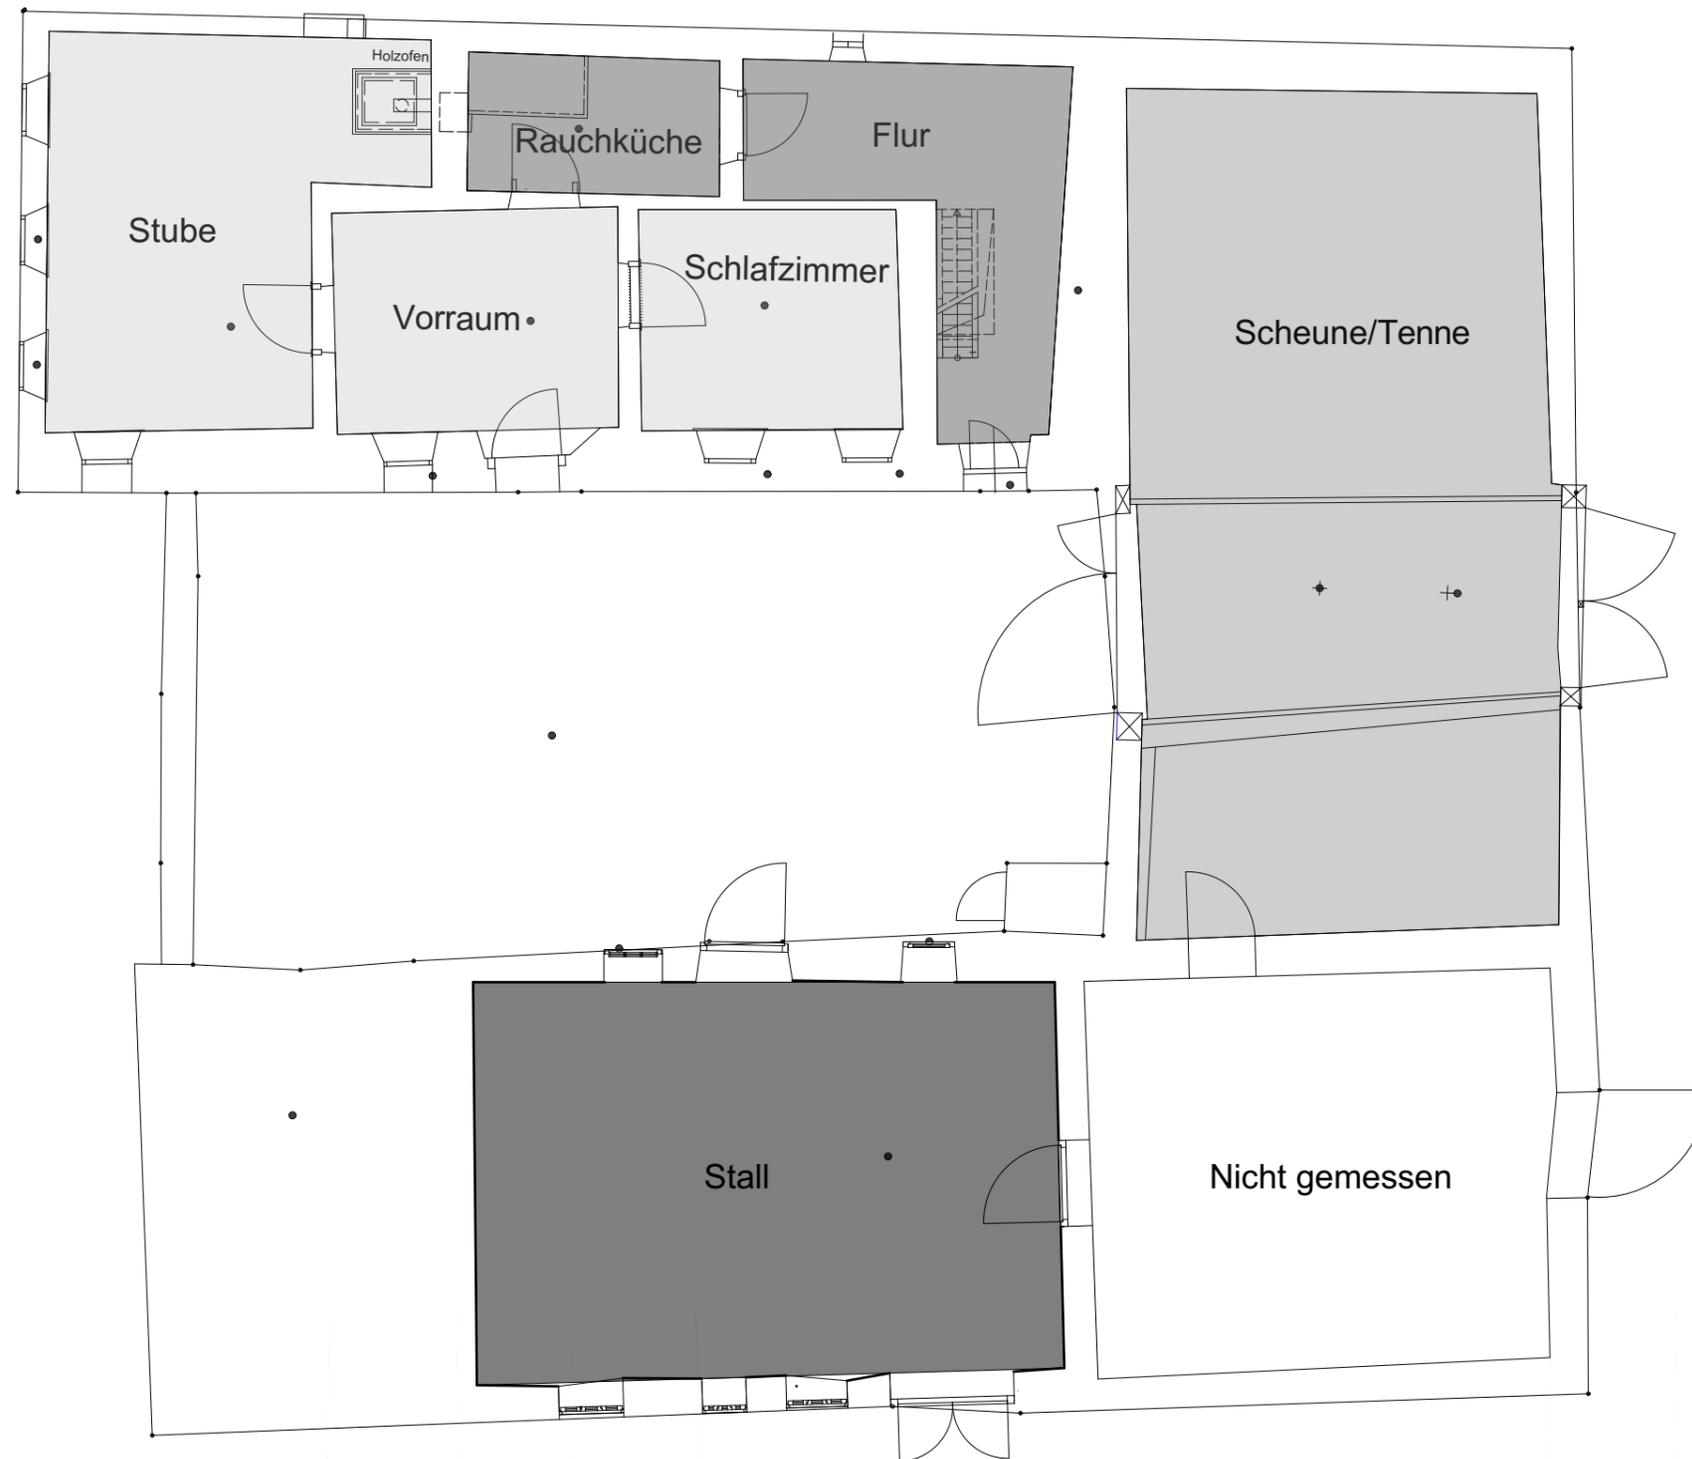

M 1:100


3.1 Drahtmodell

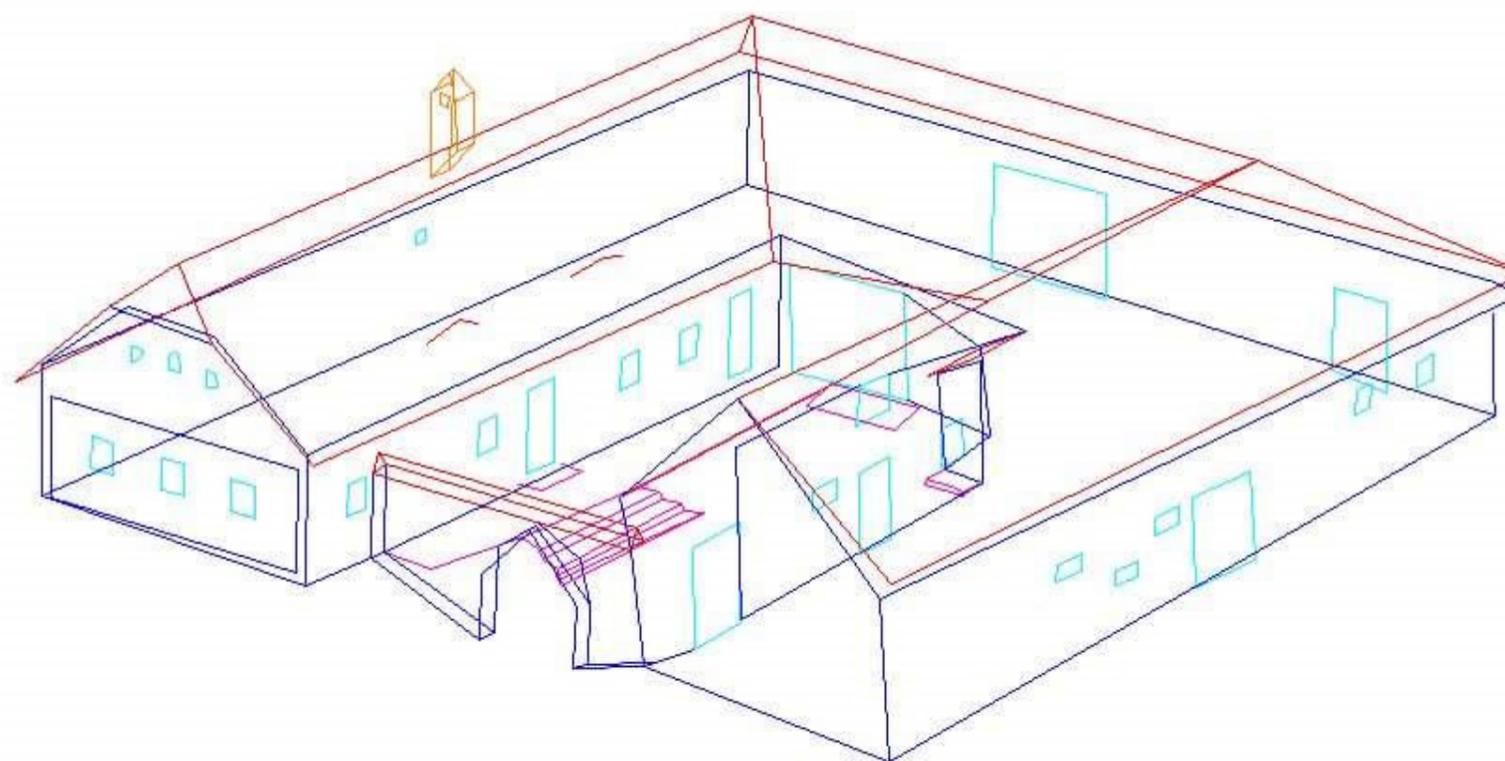

4 Rinderstall



4.1 Position

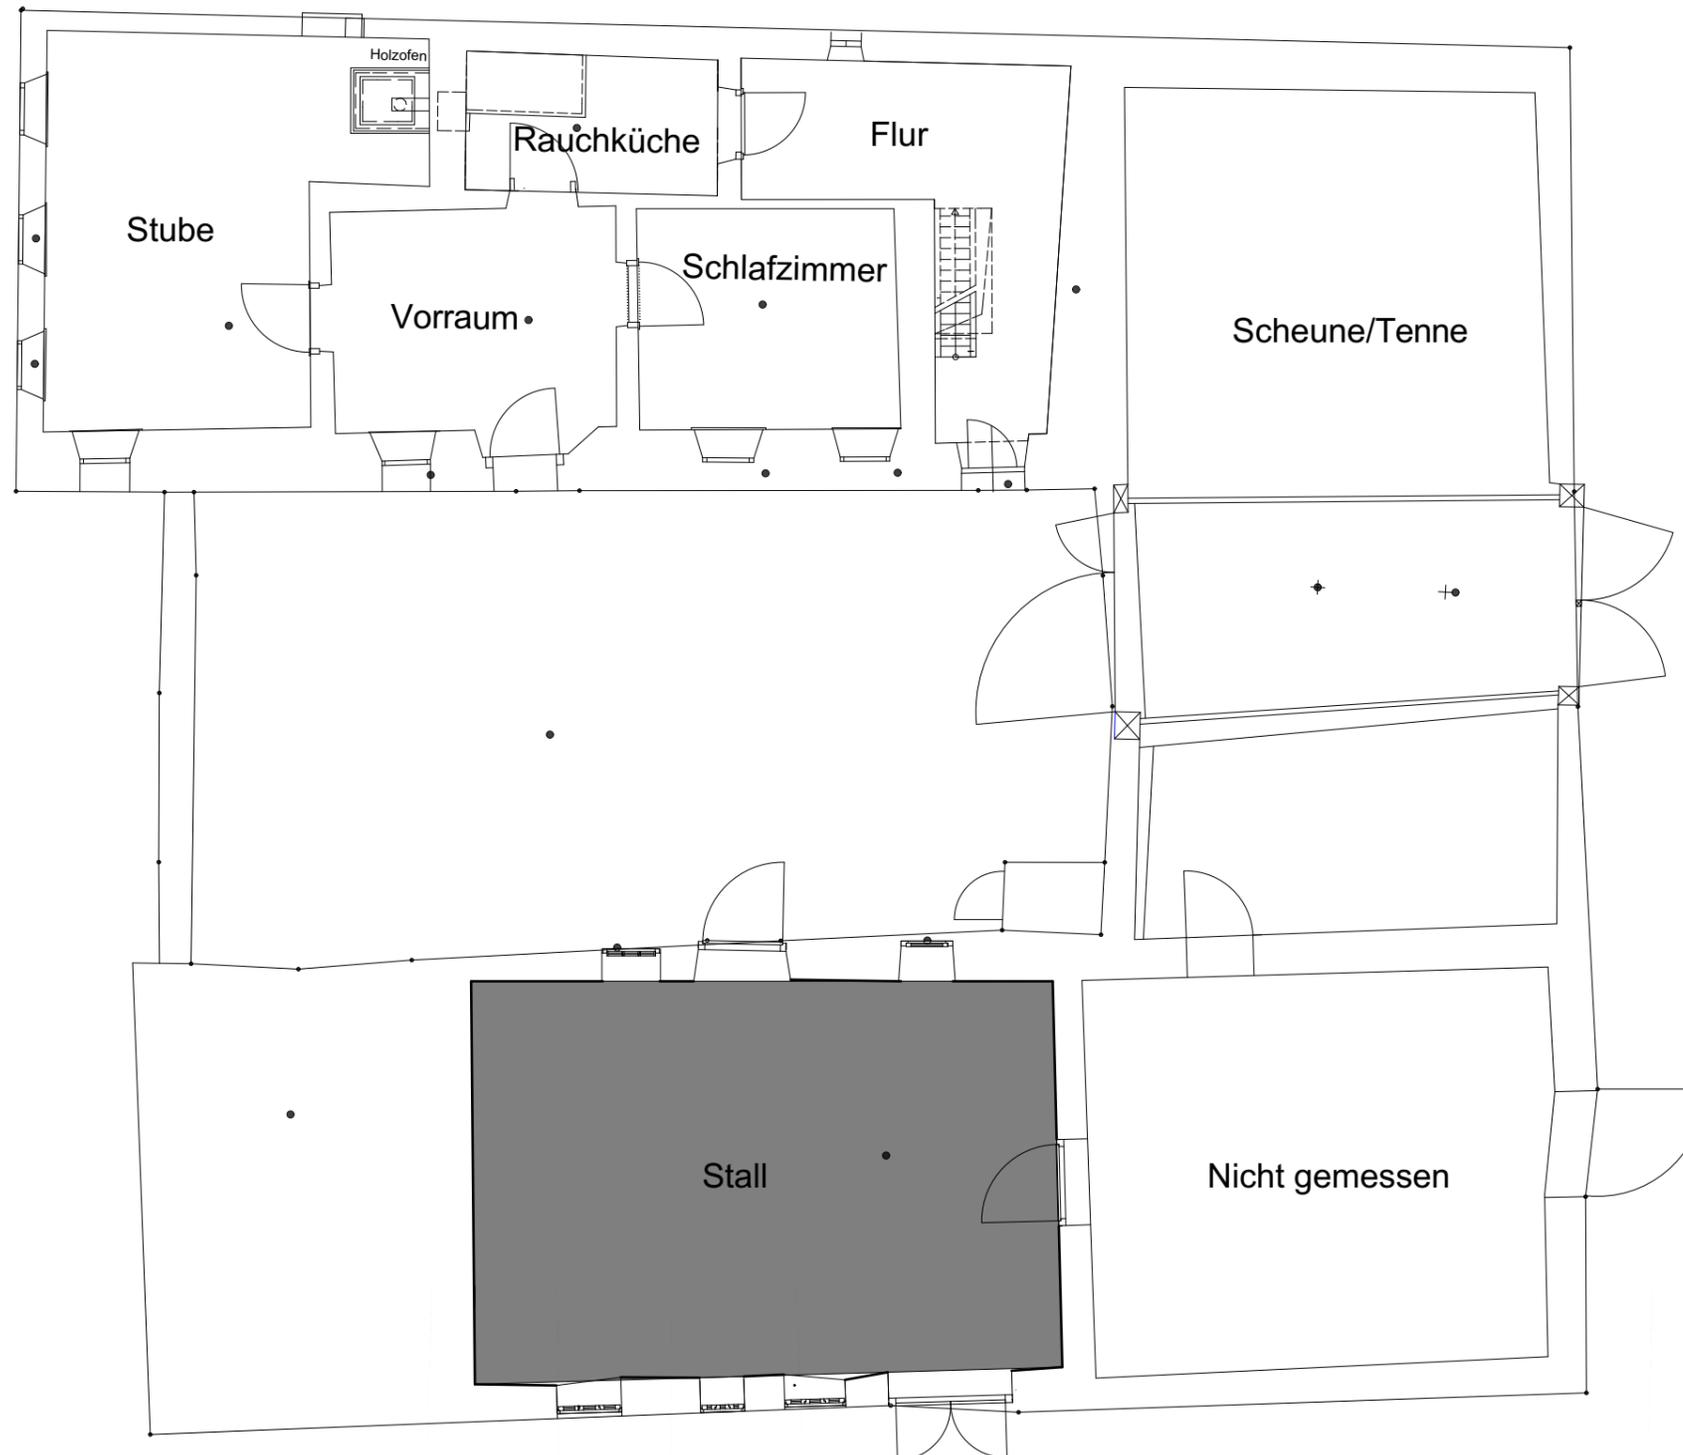


M 1:100

4 Rinderstall



4.2 Grundriss

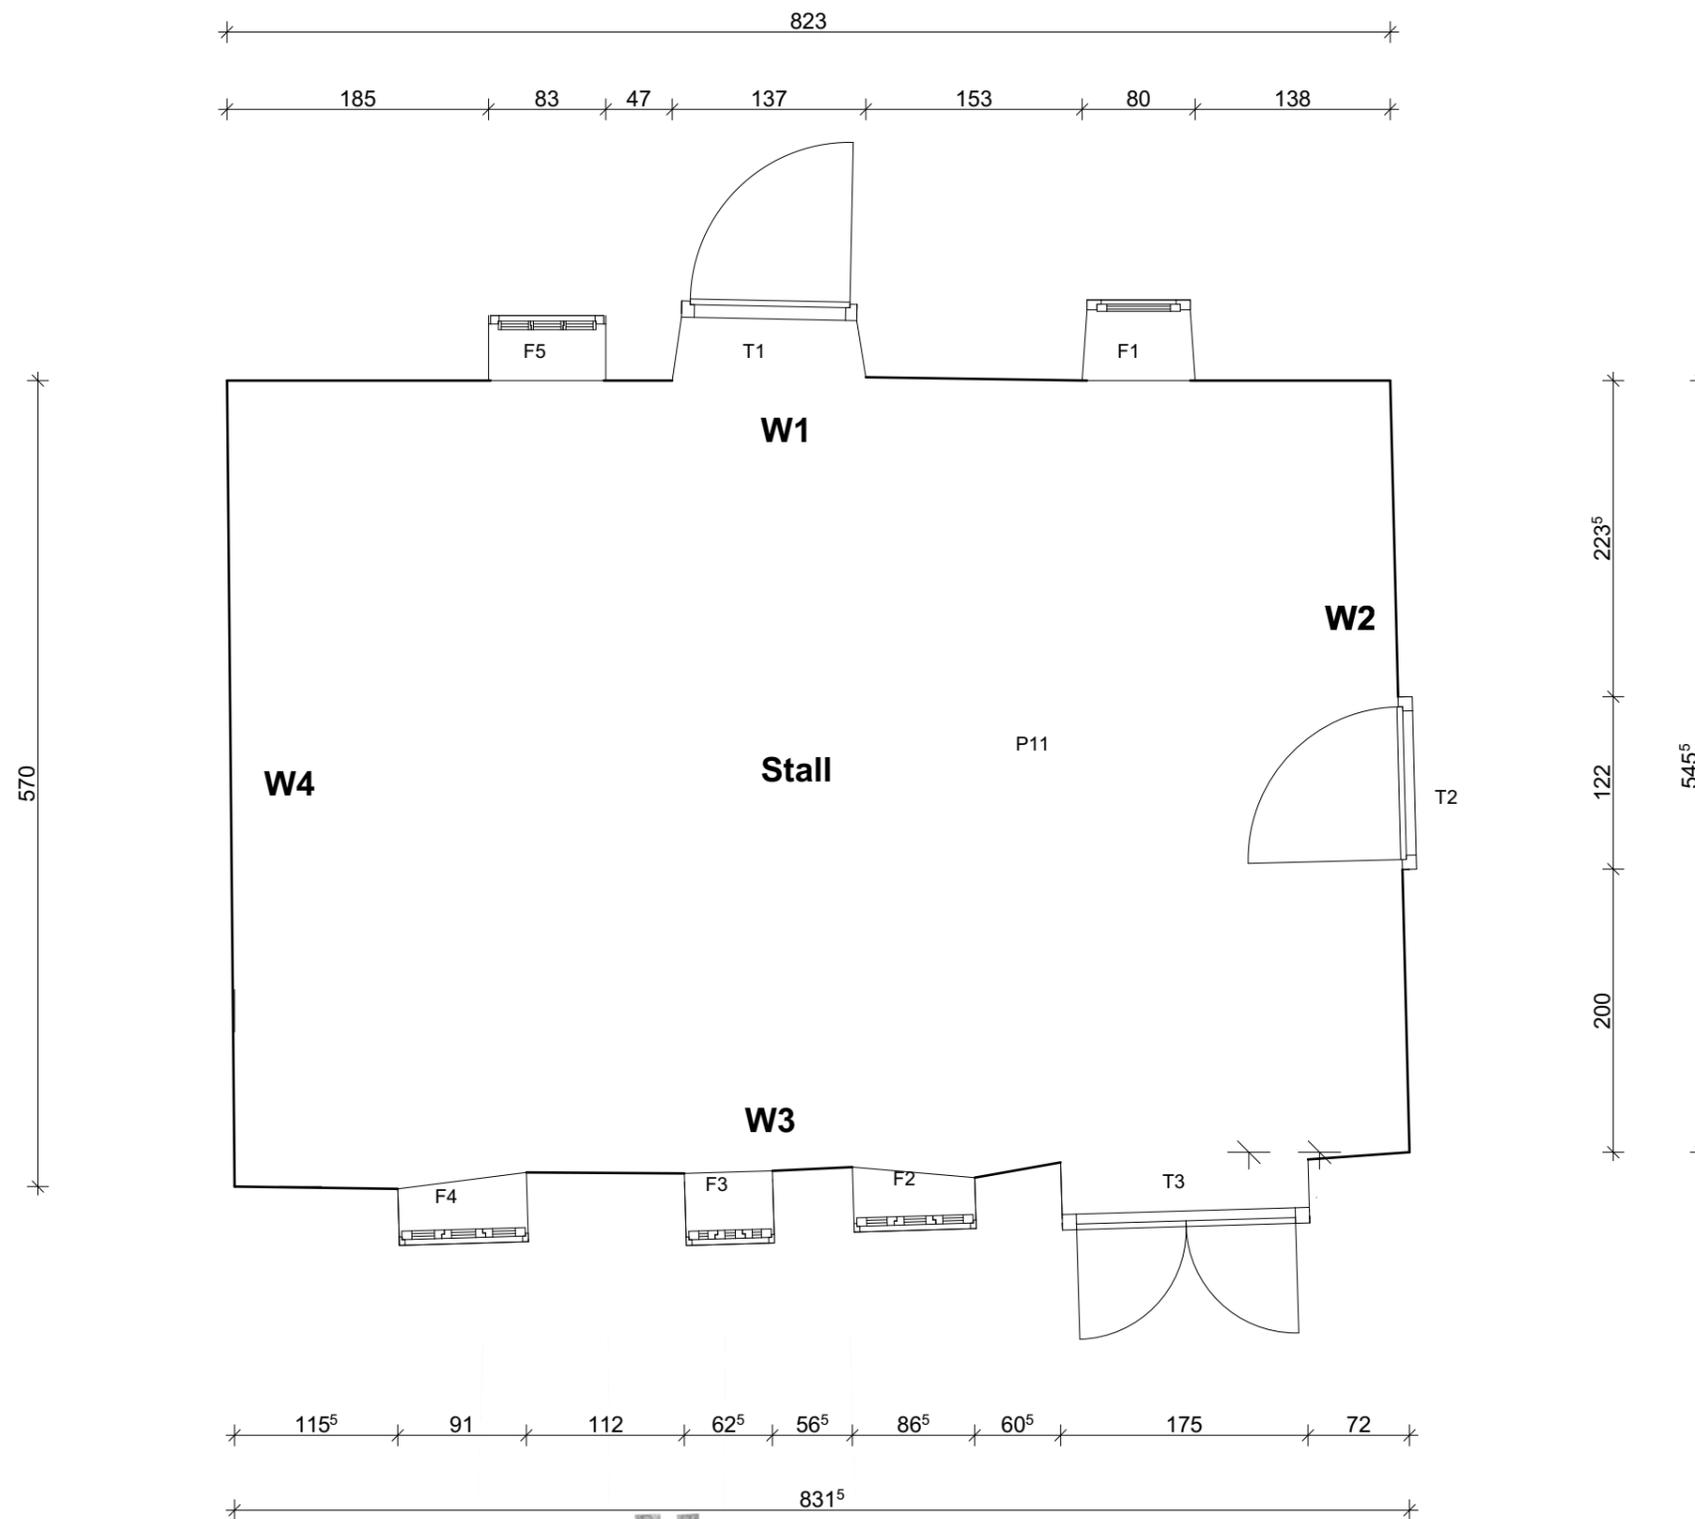


M 1:50

4 Rinderstall



4.3 Untersicht Tramdecke

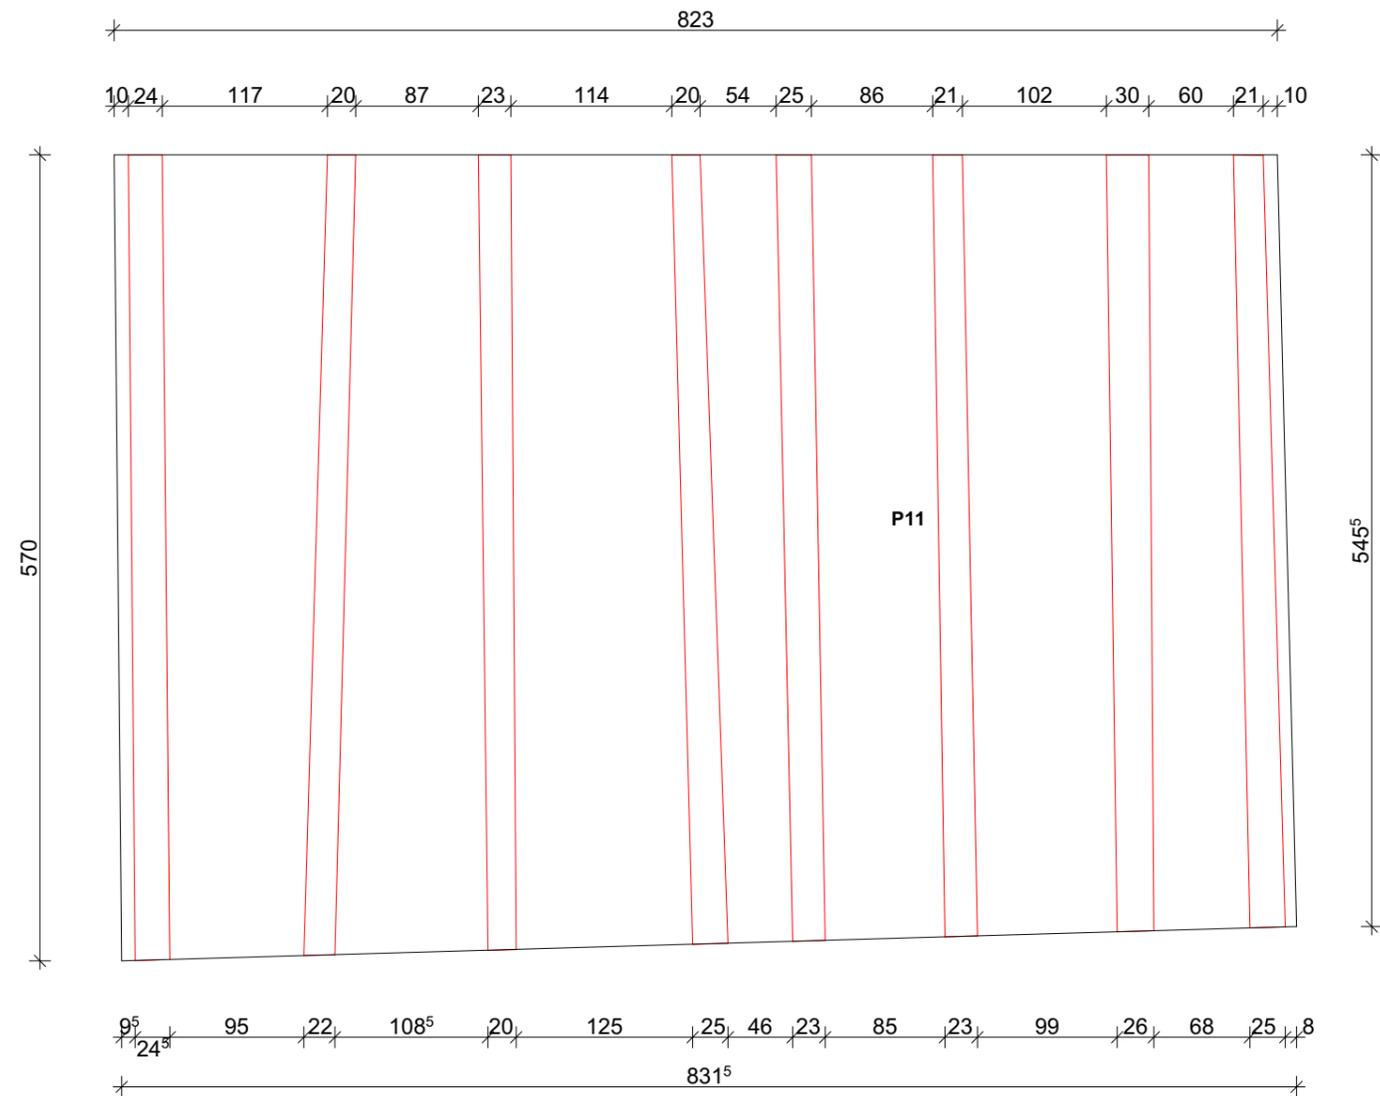

M 1:50

4 Rinderstall


4.4 Fotos




4 Rinderstall



4.5 Innenwände

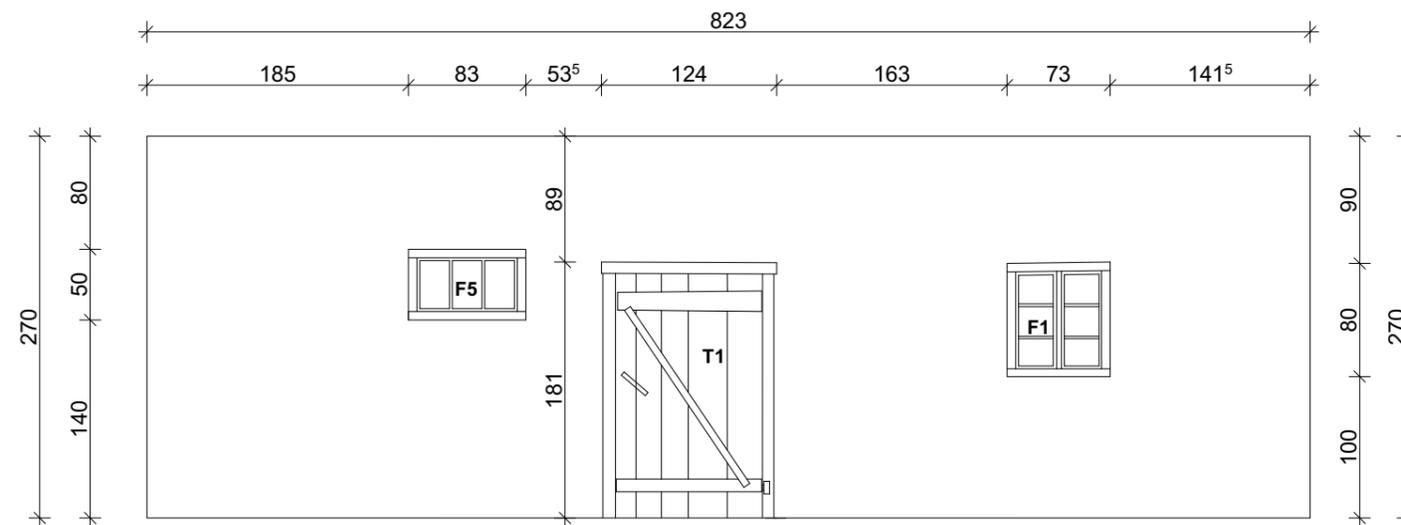

W1

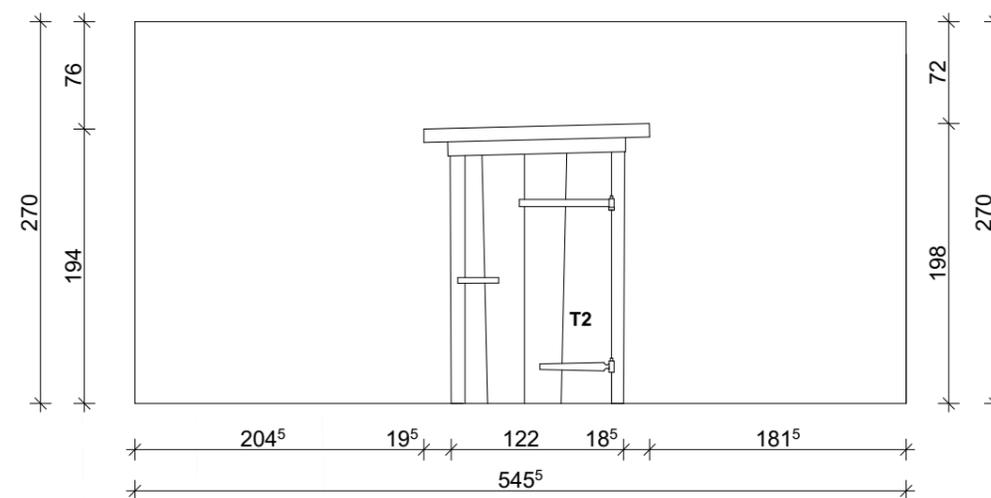


W2

M 1:50

4 Rinderstall



4.6 Innenwände

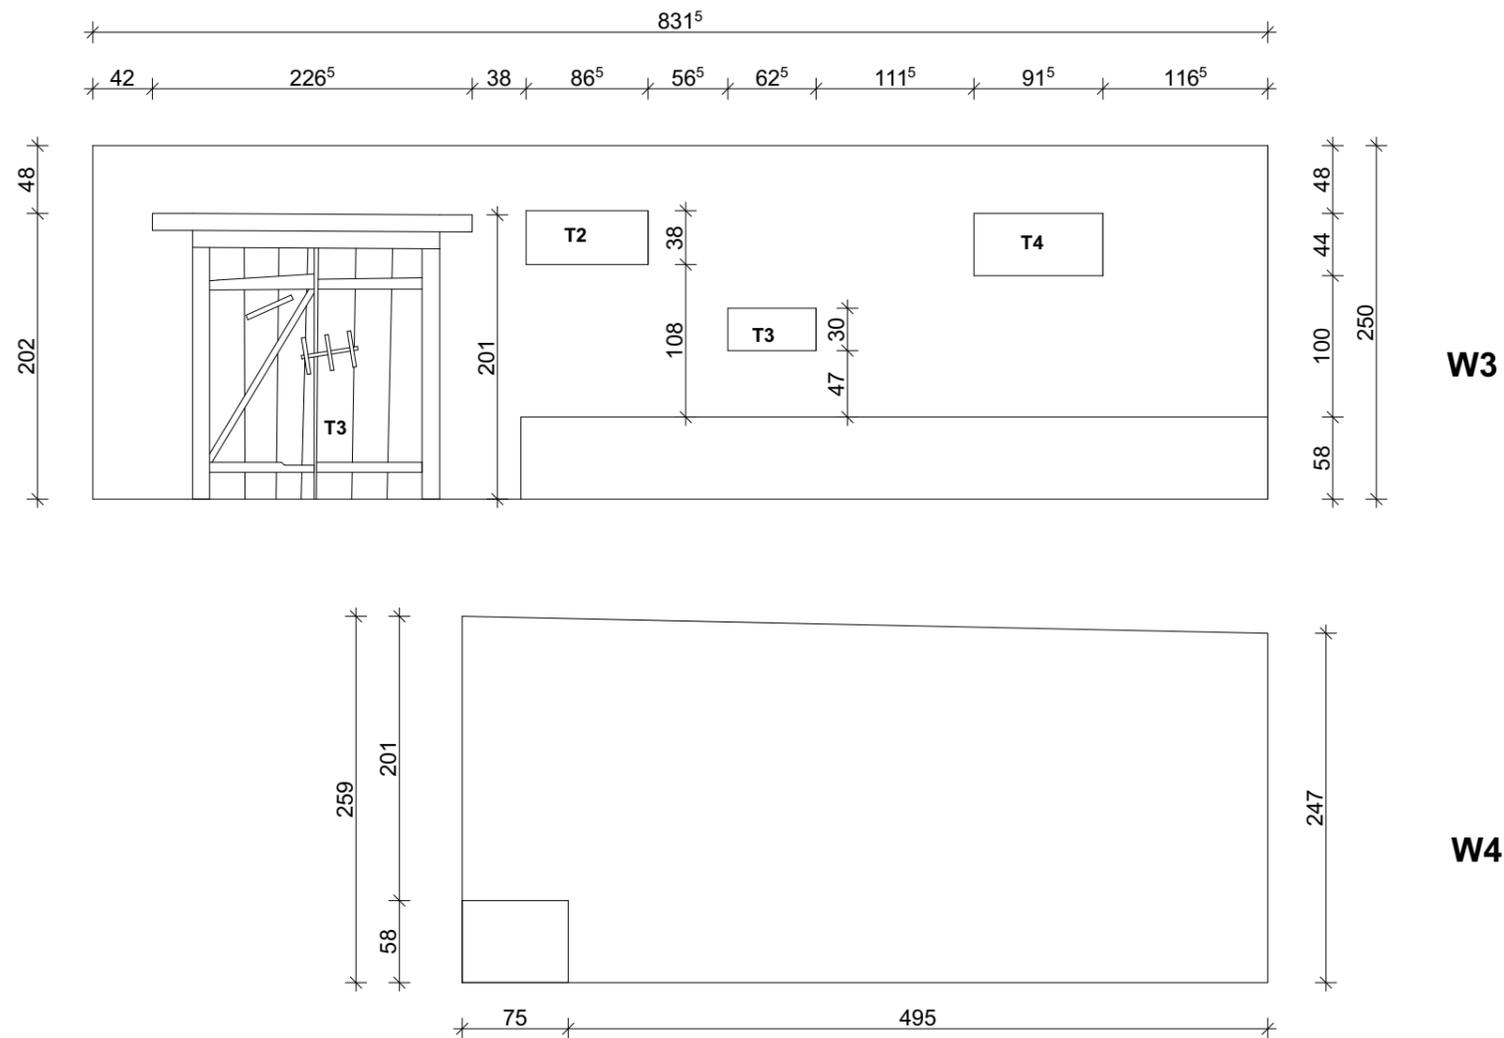


M 1:50

4 Rinderstall



4.7 Wandabwicklung

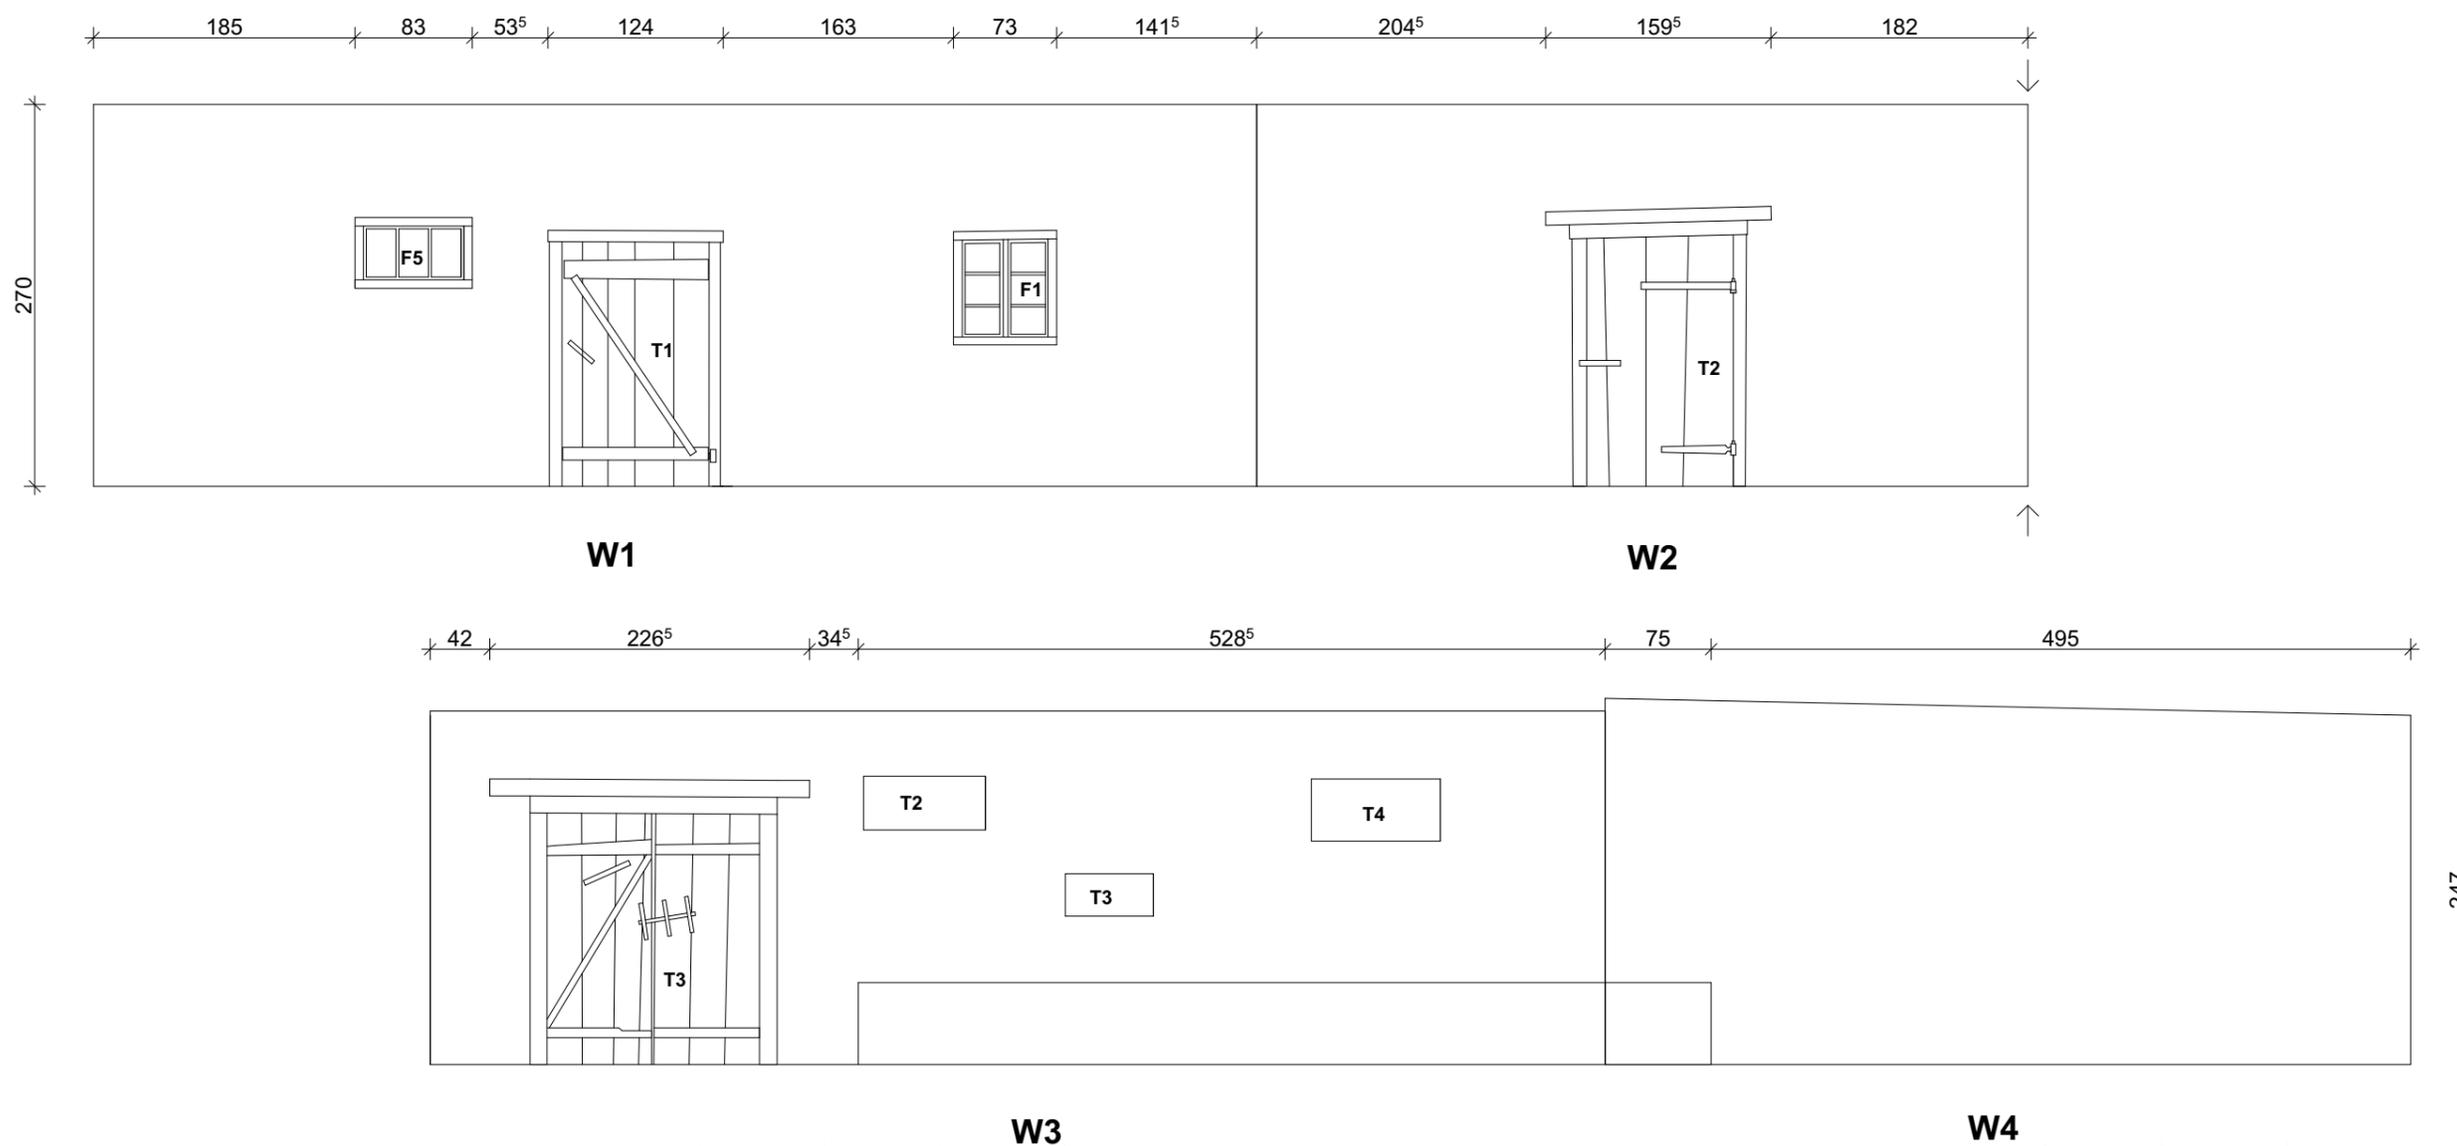


M 1:50

5 Scheune/Tenne



5.1 Position

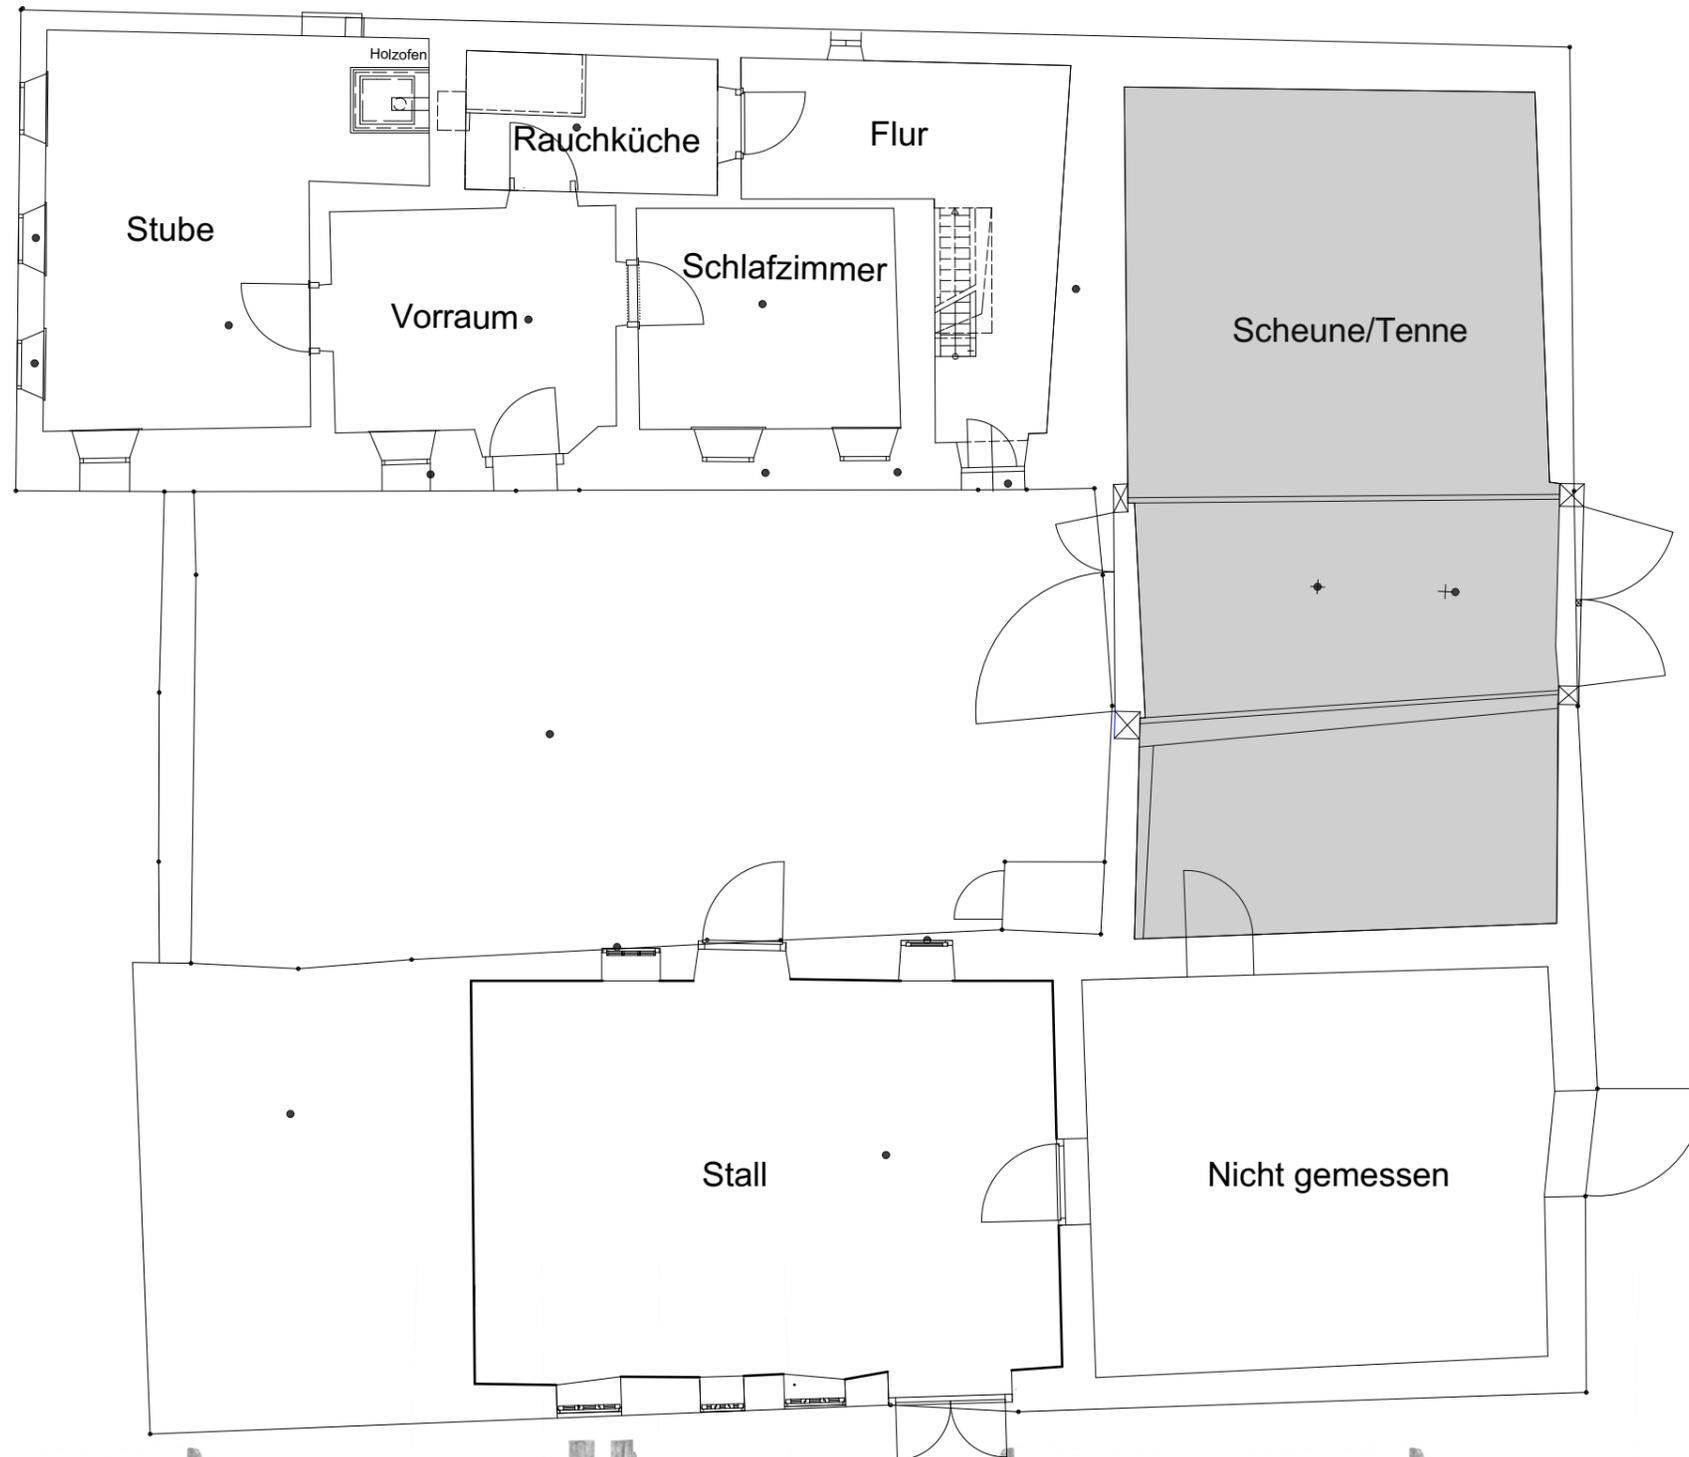


M 1:100


5 Scheune/Tenne



5.2 Grundriss

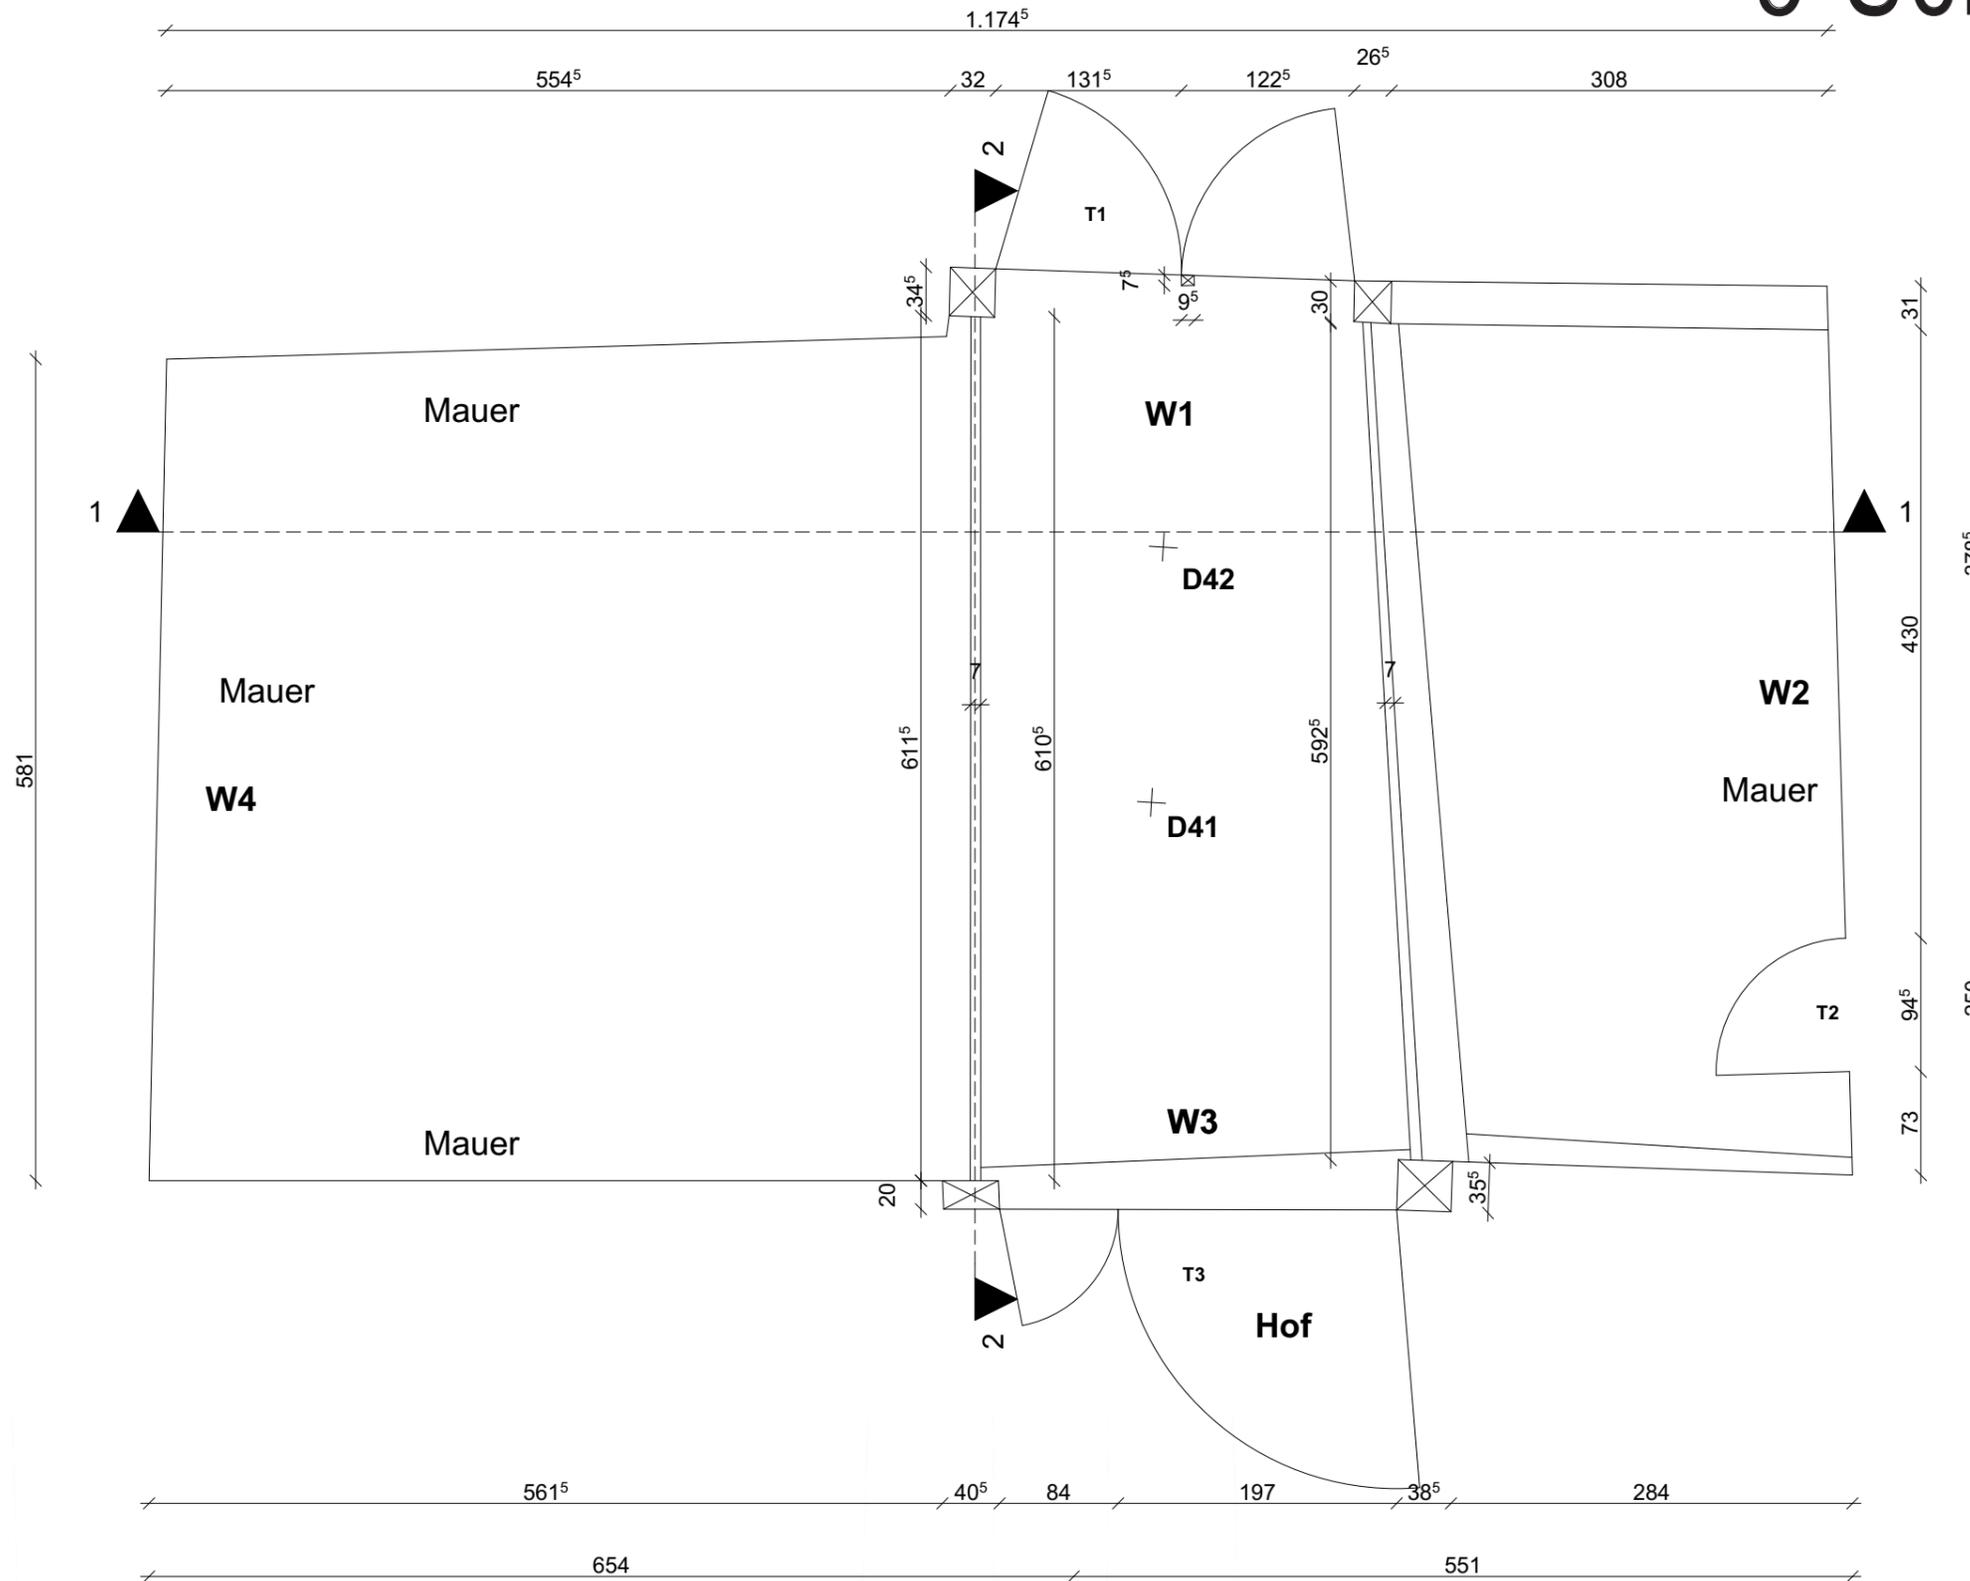

M 1:50

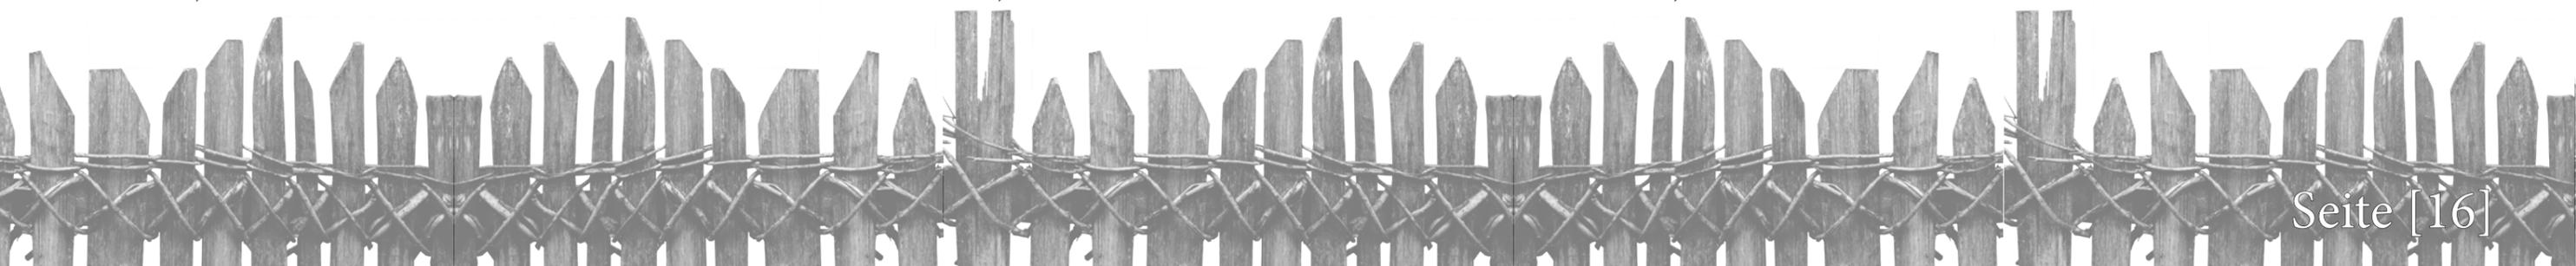

5 Scheune/Tenne




5.3 Fotos




5 Scheune/Tenne



5.4 Innenwände

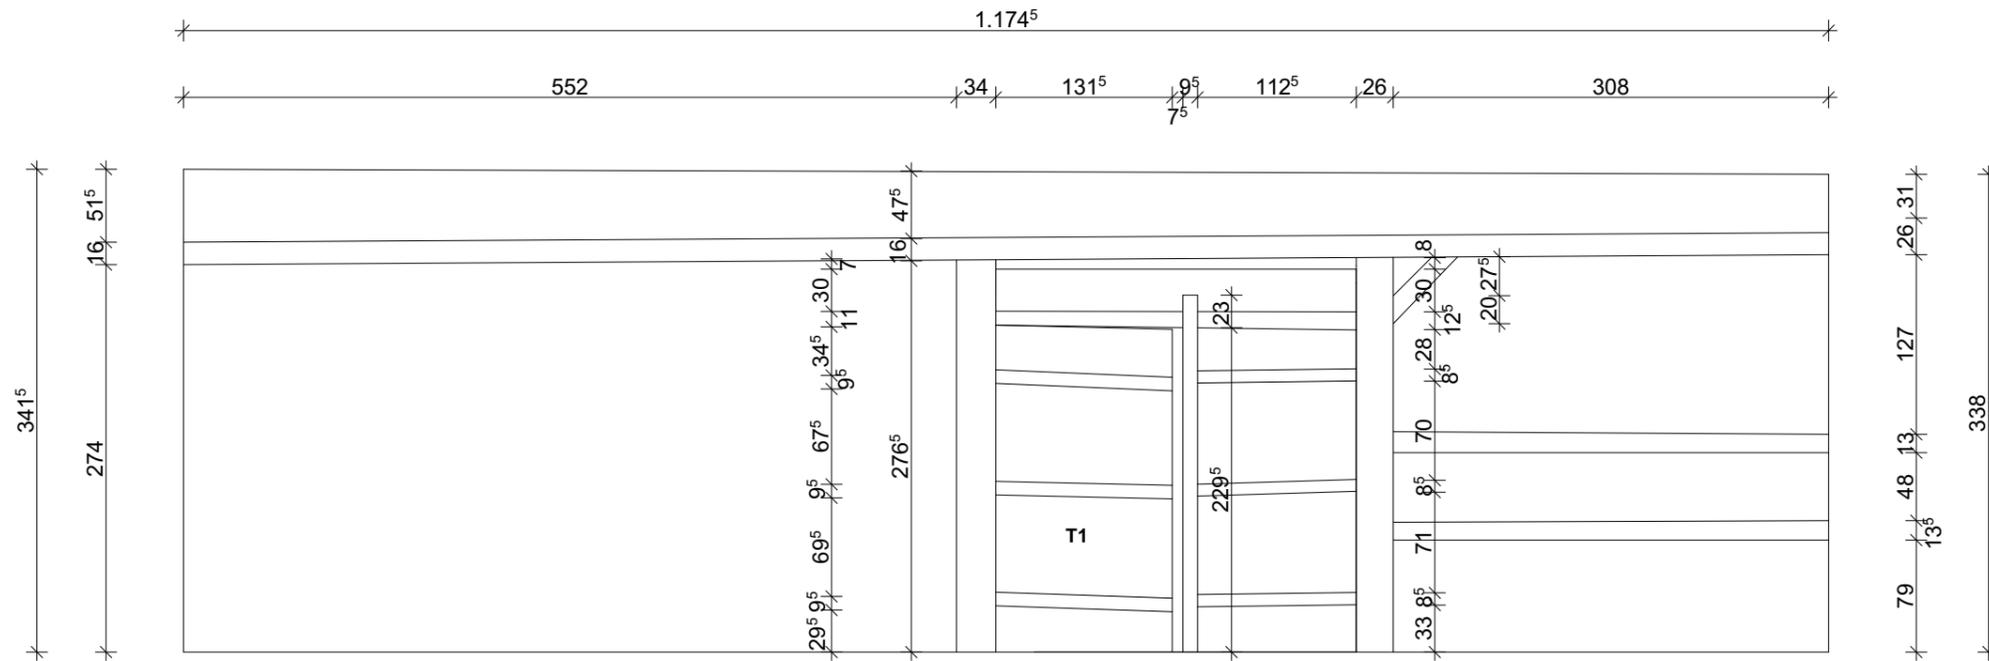

W1

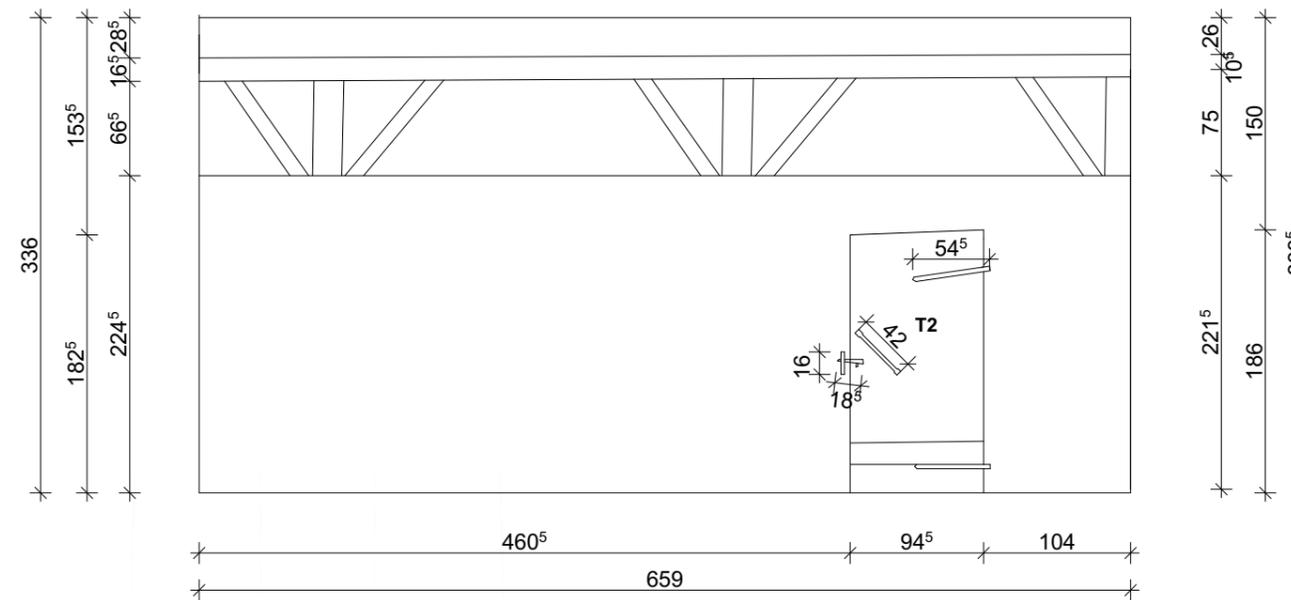



W2

M 1:50

5 Scheune/Tenne



5.5 Innenwände

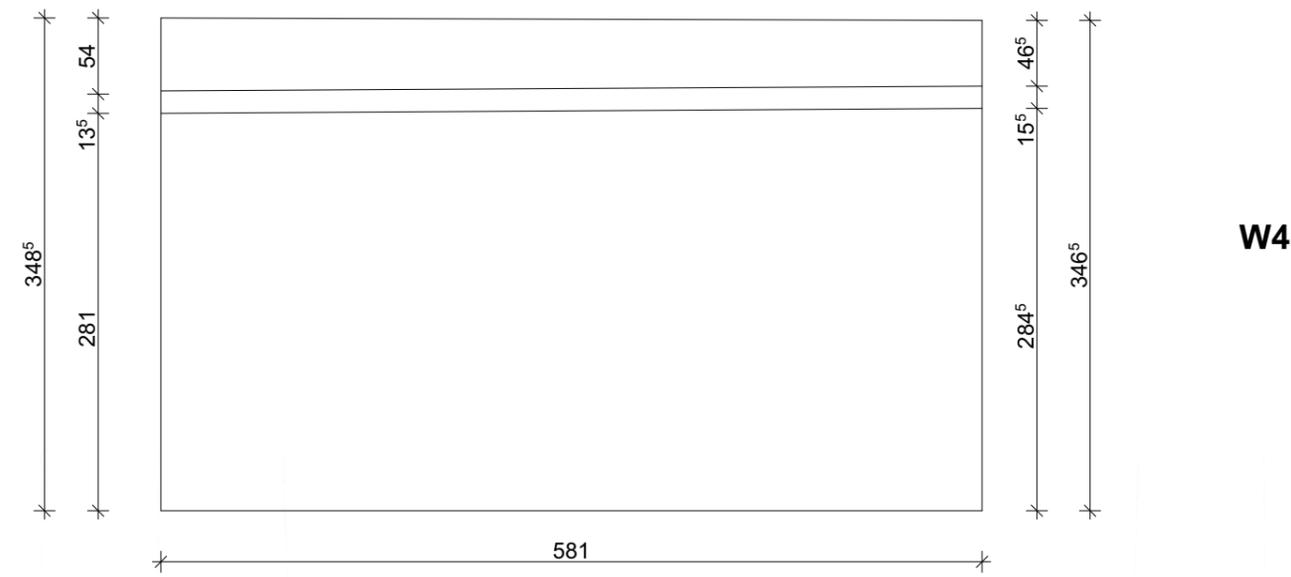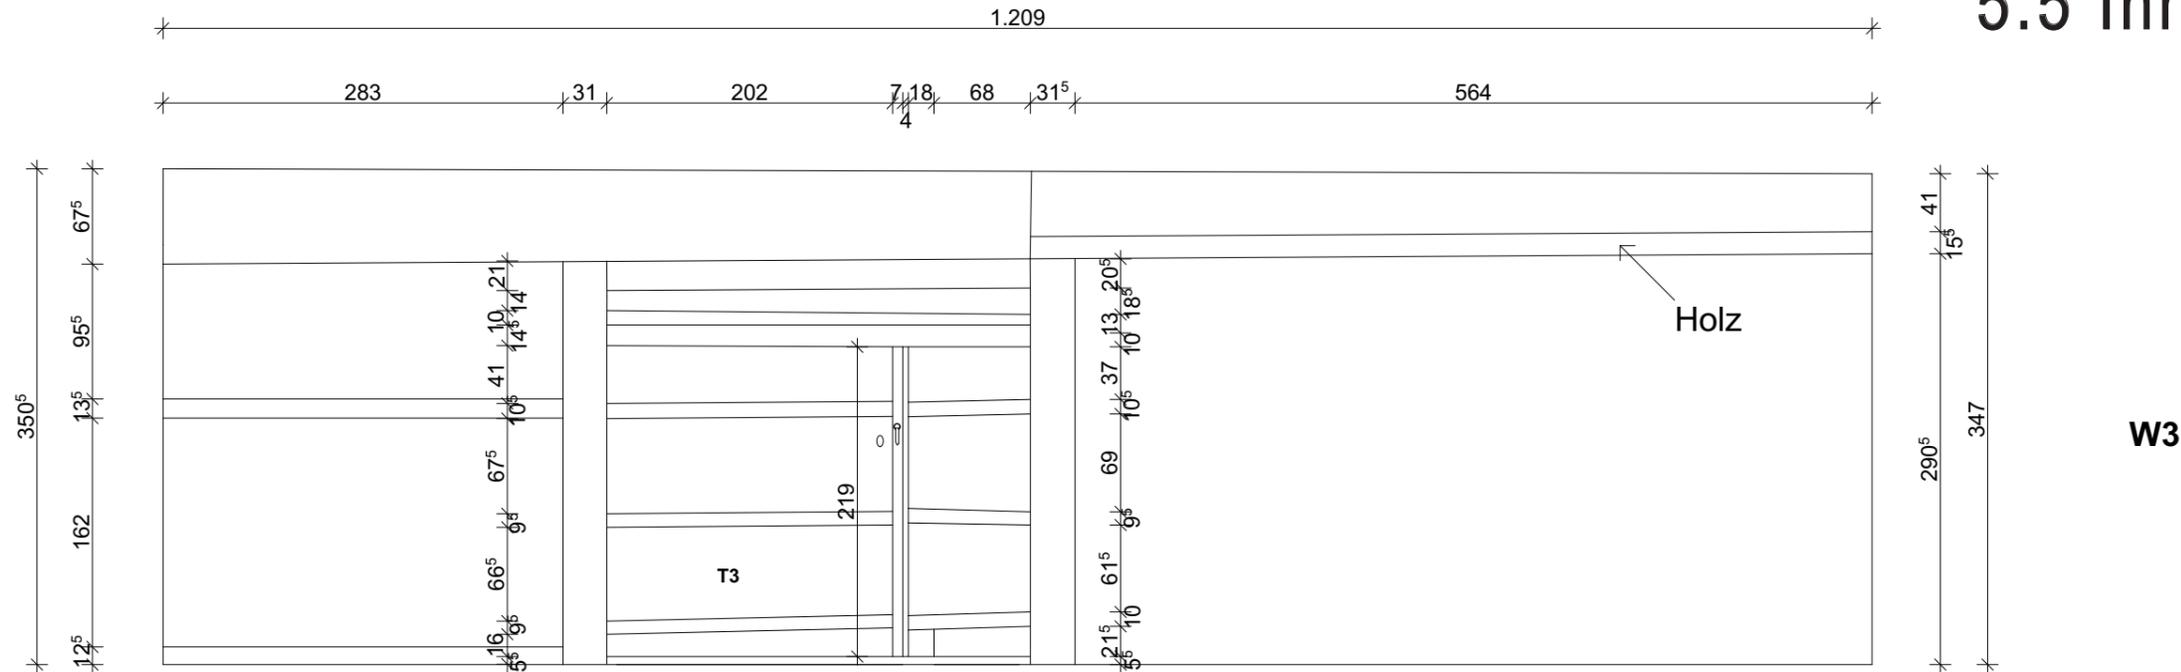


M 1:50




5 Scheune/Tenne



5.6 Schnitte

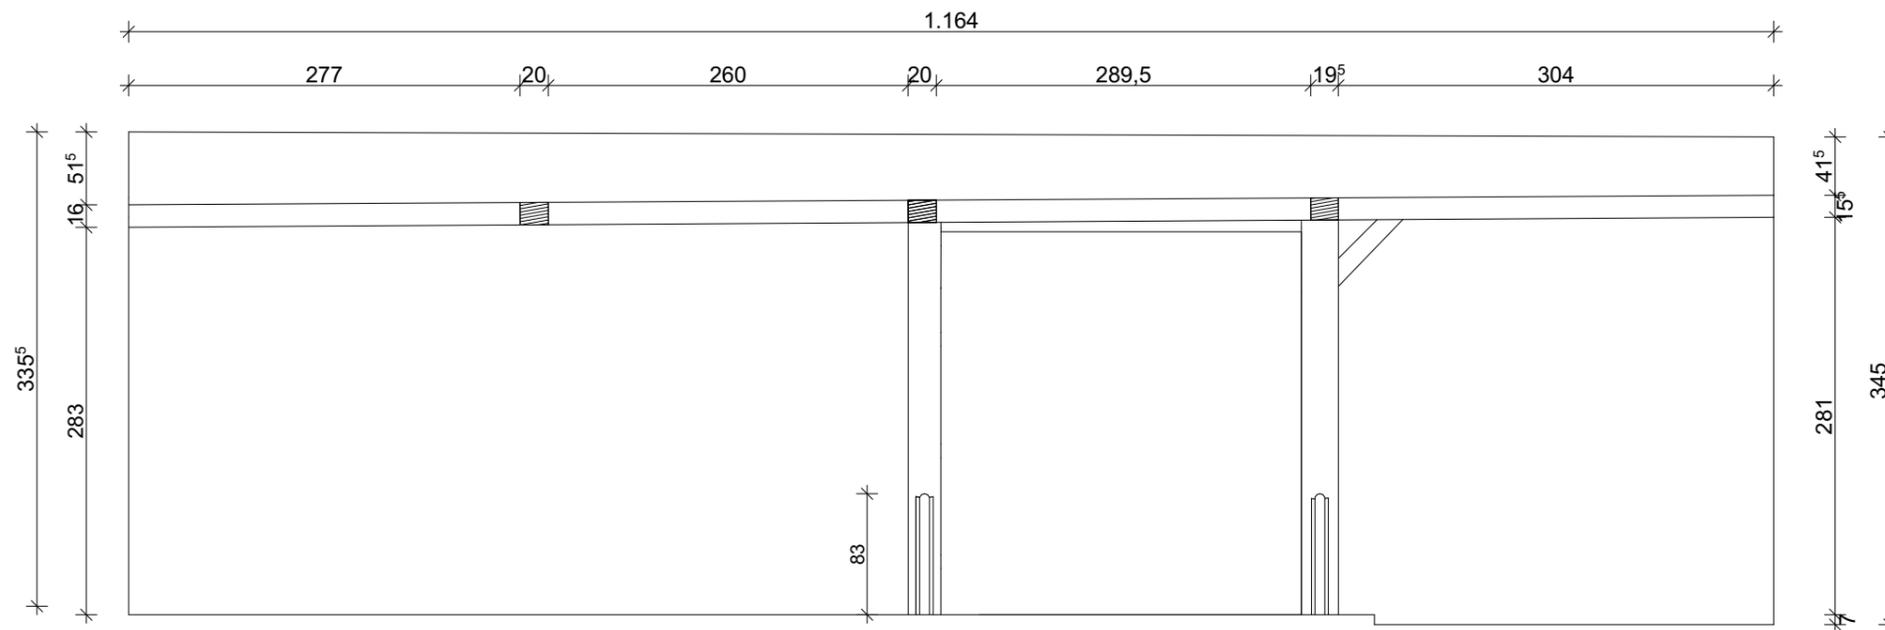

Schnitt 1

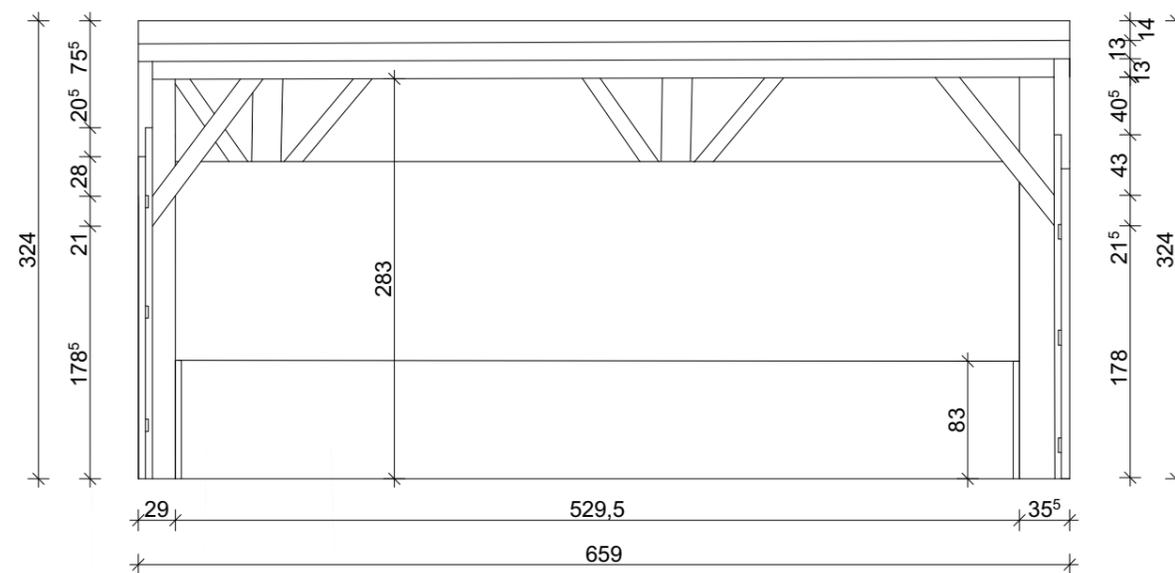


Schnitt 2

M 1:50

5 Scheune/Tenne




5.7 Wandabwicklung

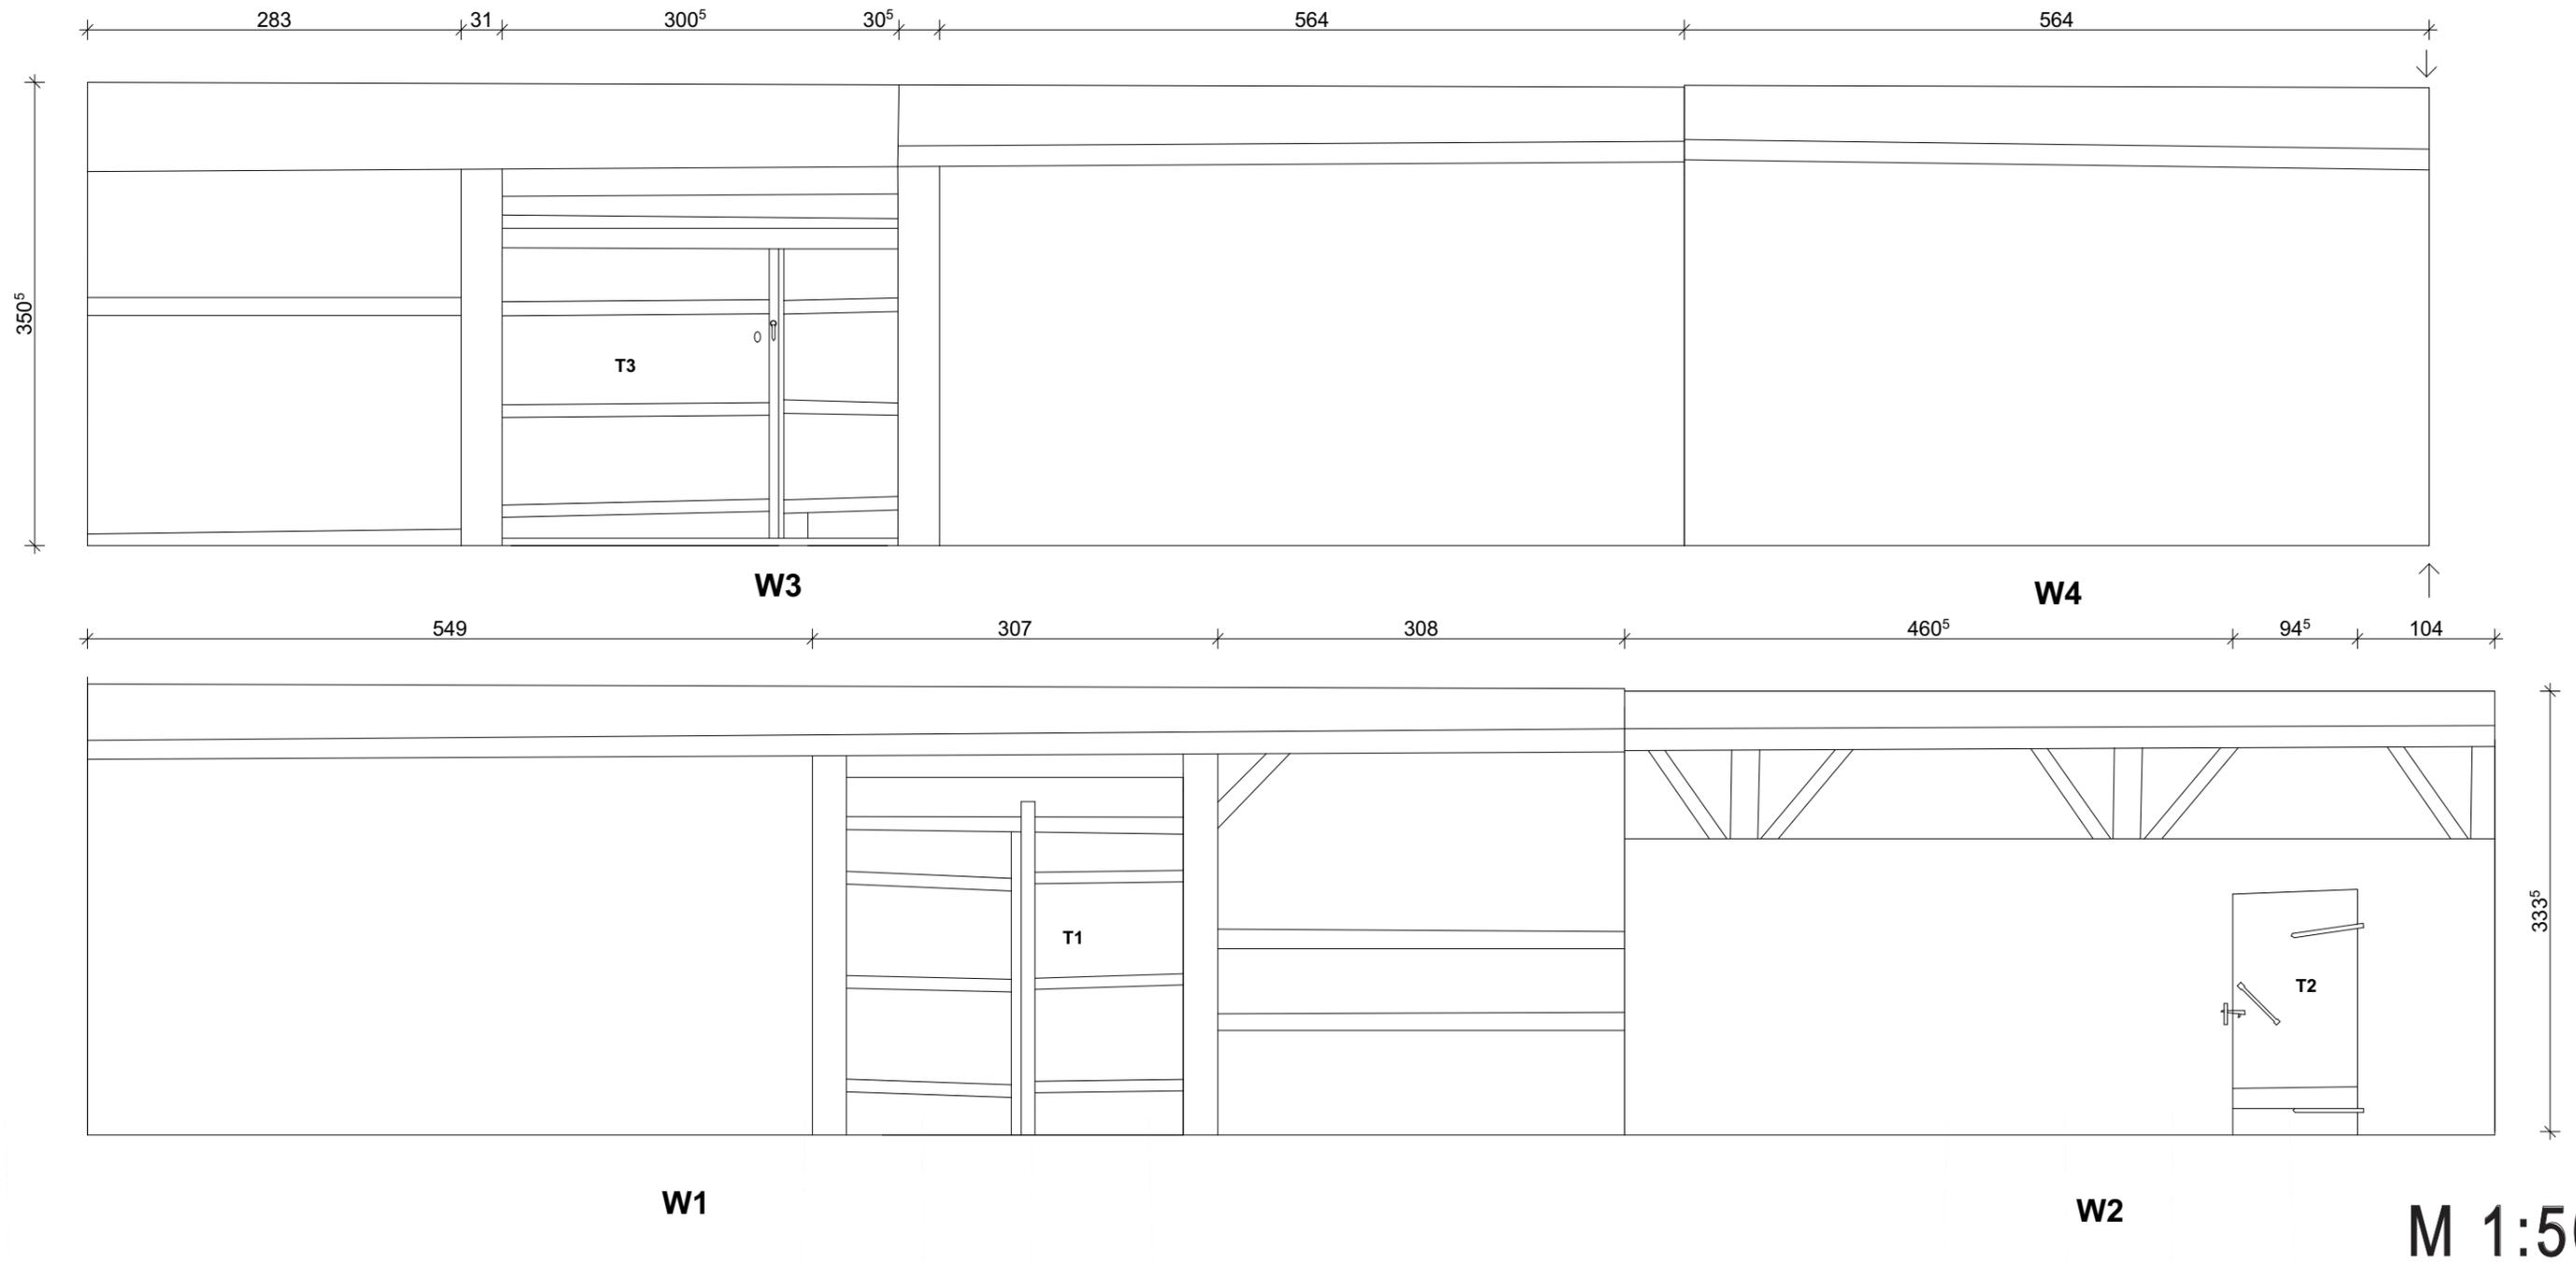

5 Scheune/Tenne



5.8 Ansicht Tramdecke

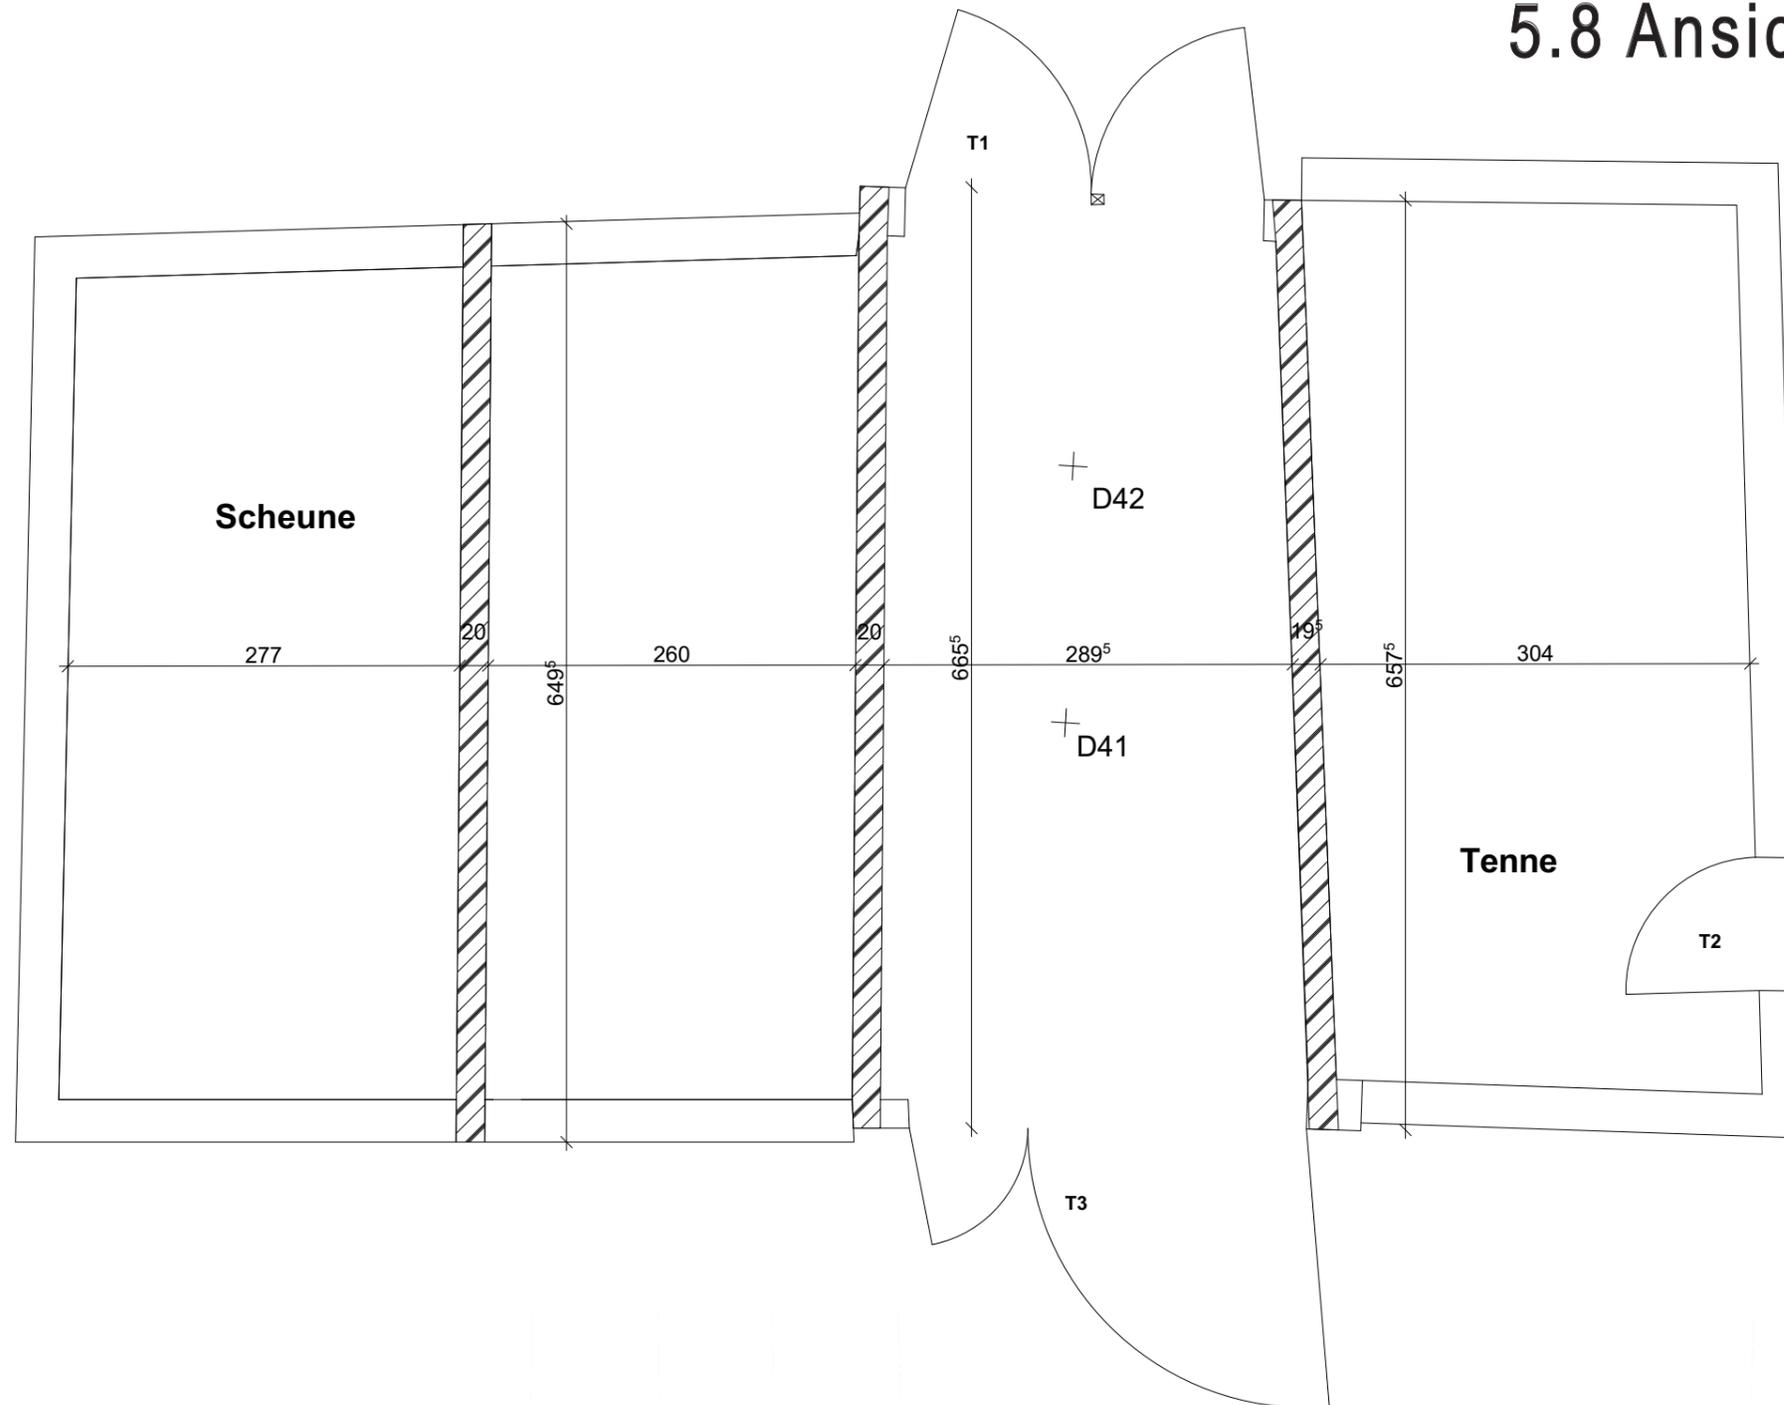

M 1:50

6 Rauchküche/Flur



6.1 Position




M 1:100

6 Rauchküche/Flur



6.2 Grundriss

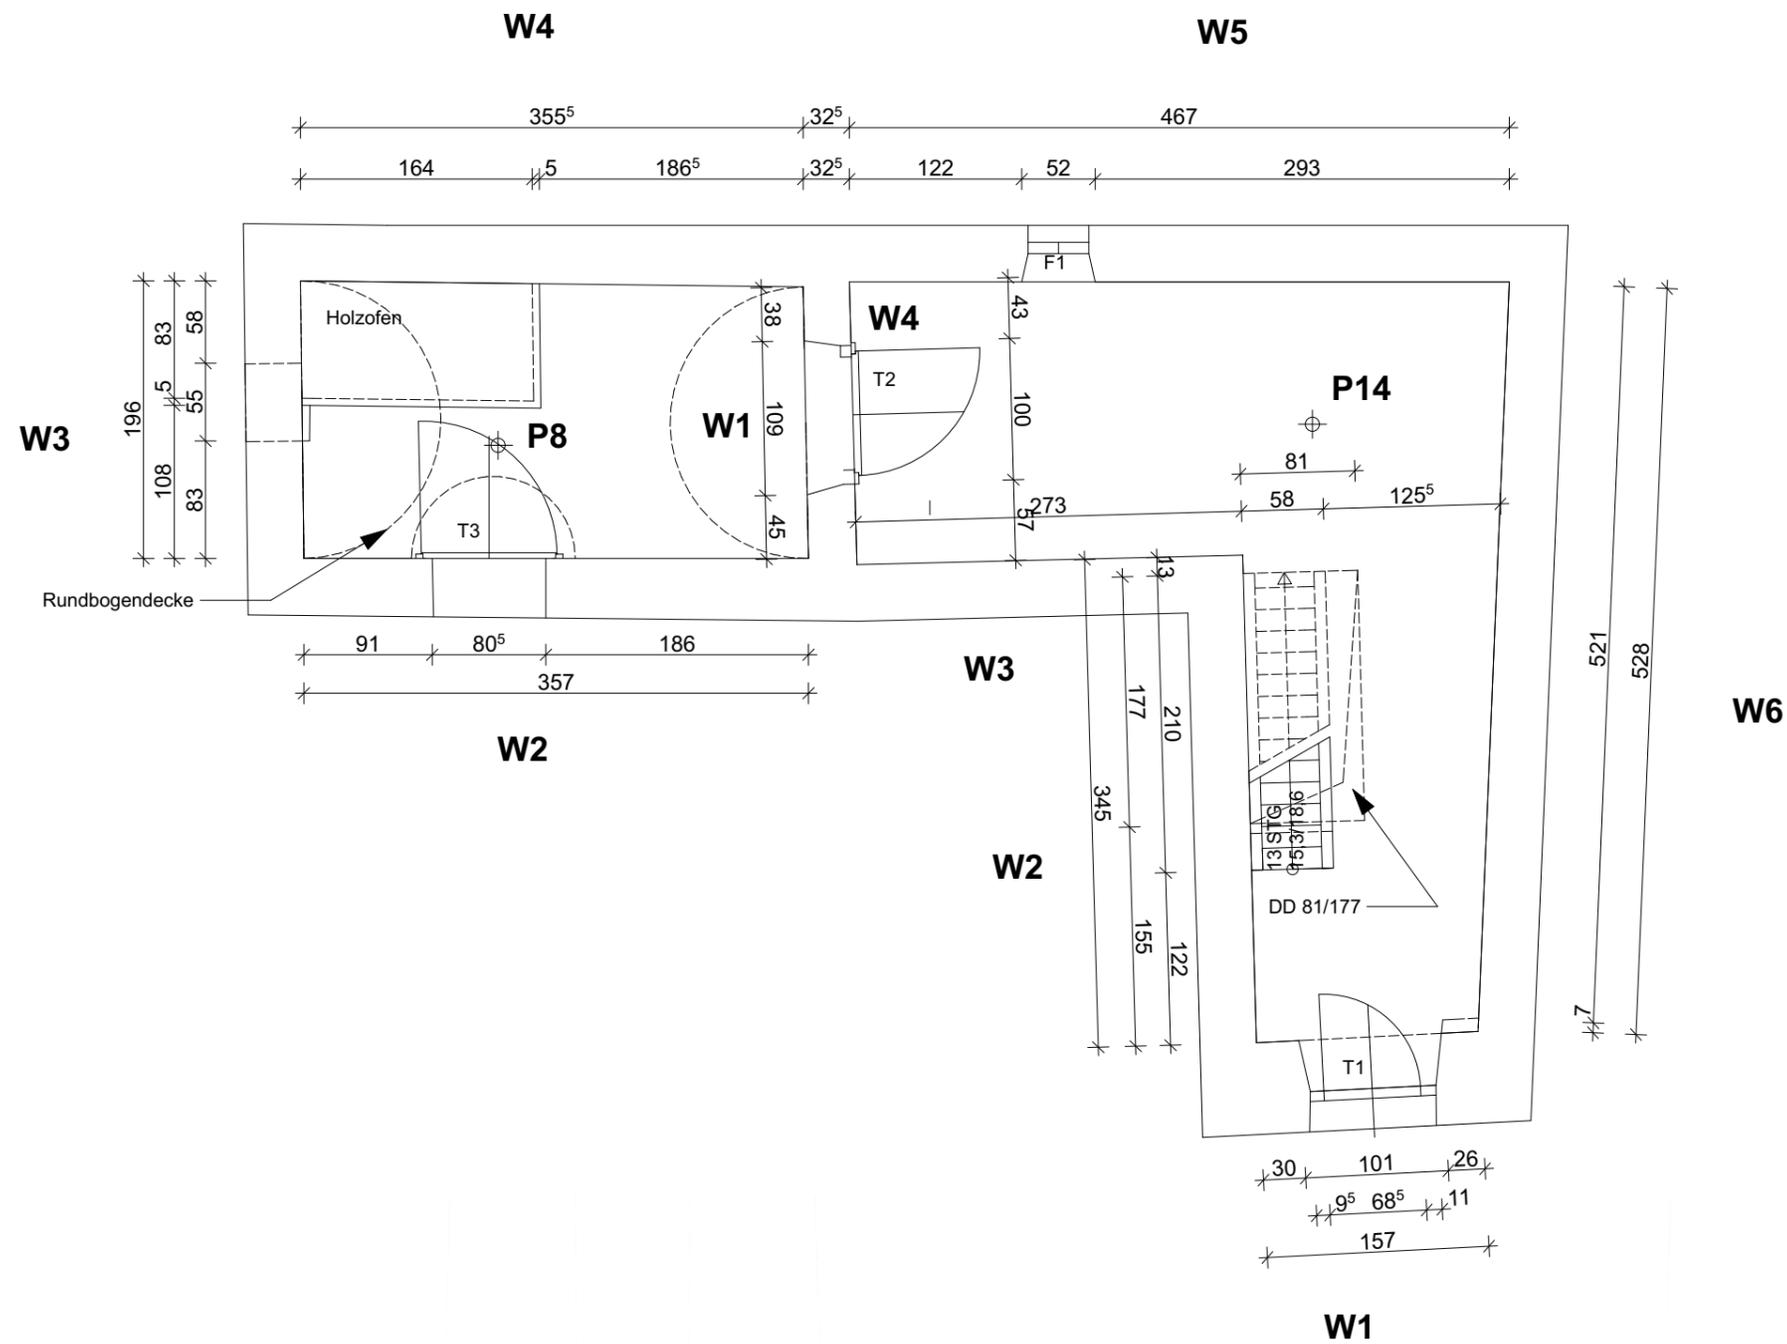

M 1:50


6 Rauchküche/Flur



6.3 Fotos



Flur

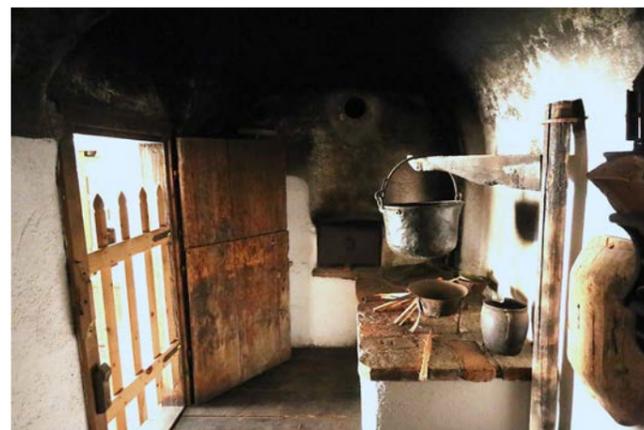


Rauchküche


6.4 Flur




6.4.1 Innenwände

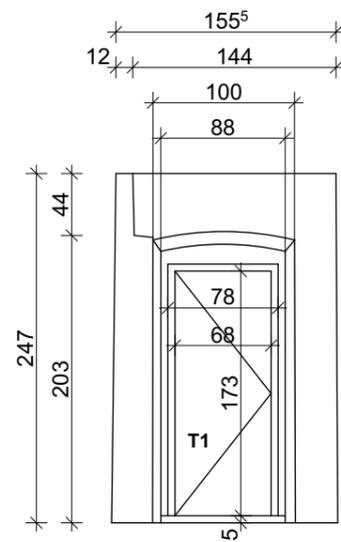

W1

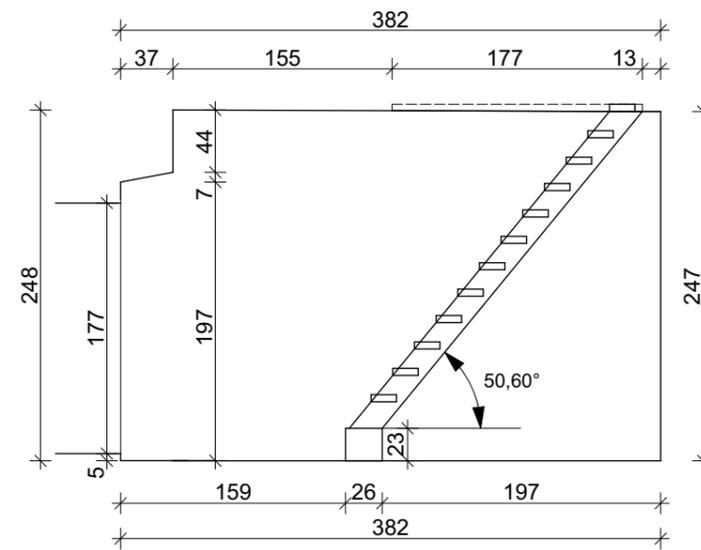

W2

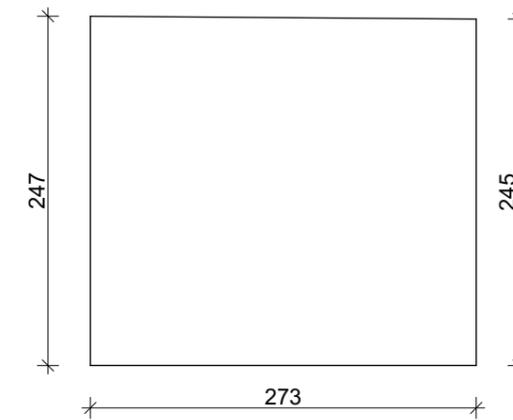


W3

M 1:50


6.4 Flur




6.4.2 Innenwände

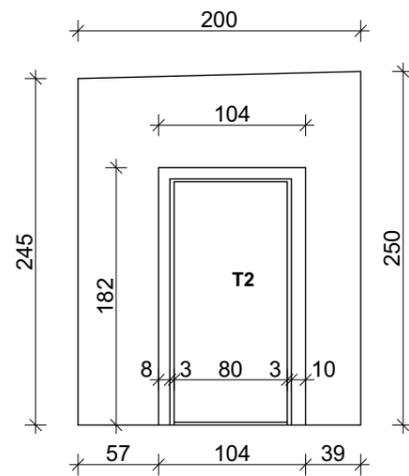

W4

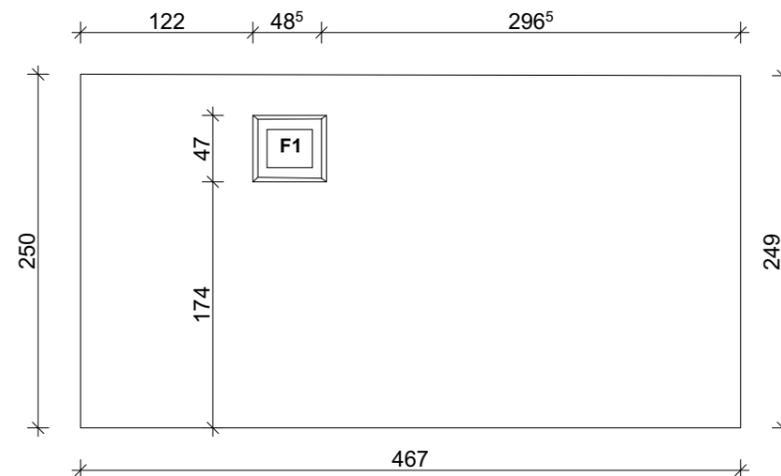

W5

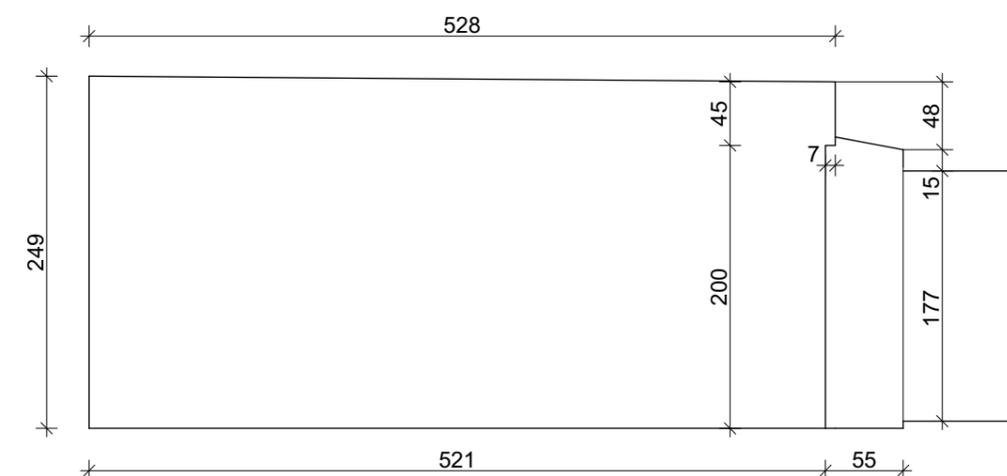

W6

M 1:50